



Apartment B1b-13


Ndërtesa B1b

Sipërfaqja përgjithshme : 131.60m²


Sipërfaqja totale e apartamentit : 114.30 m²

Sipërfaqja përbashkët : 17.3 m²

Verande. Siperfaqje e shfrytëzueshme nga njësia e banimit (B1b) nr. 13
42.30m²

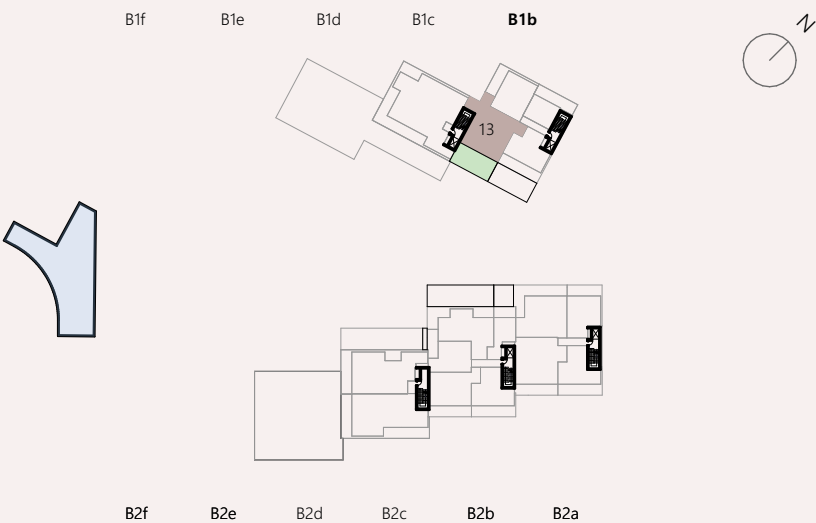

Niveli: +19.80m (Lartësia mbidetare - 144.7m)
Faza: Arkitektura
Kati: L6

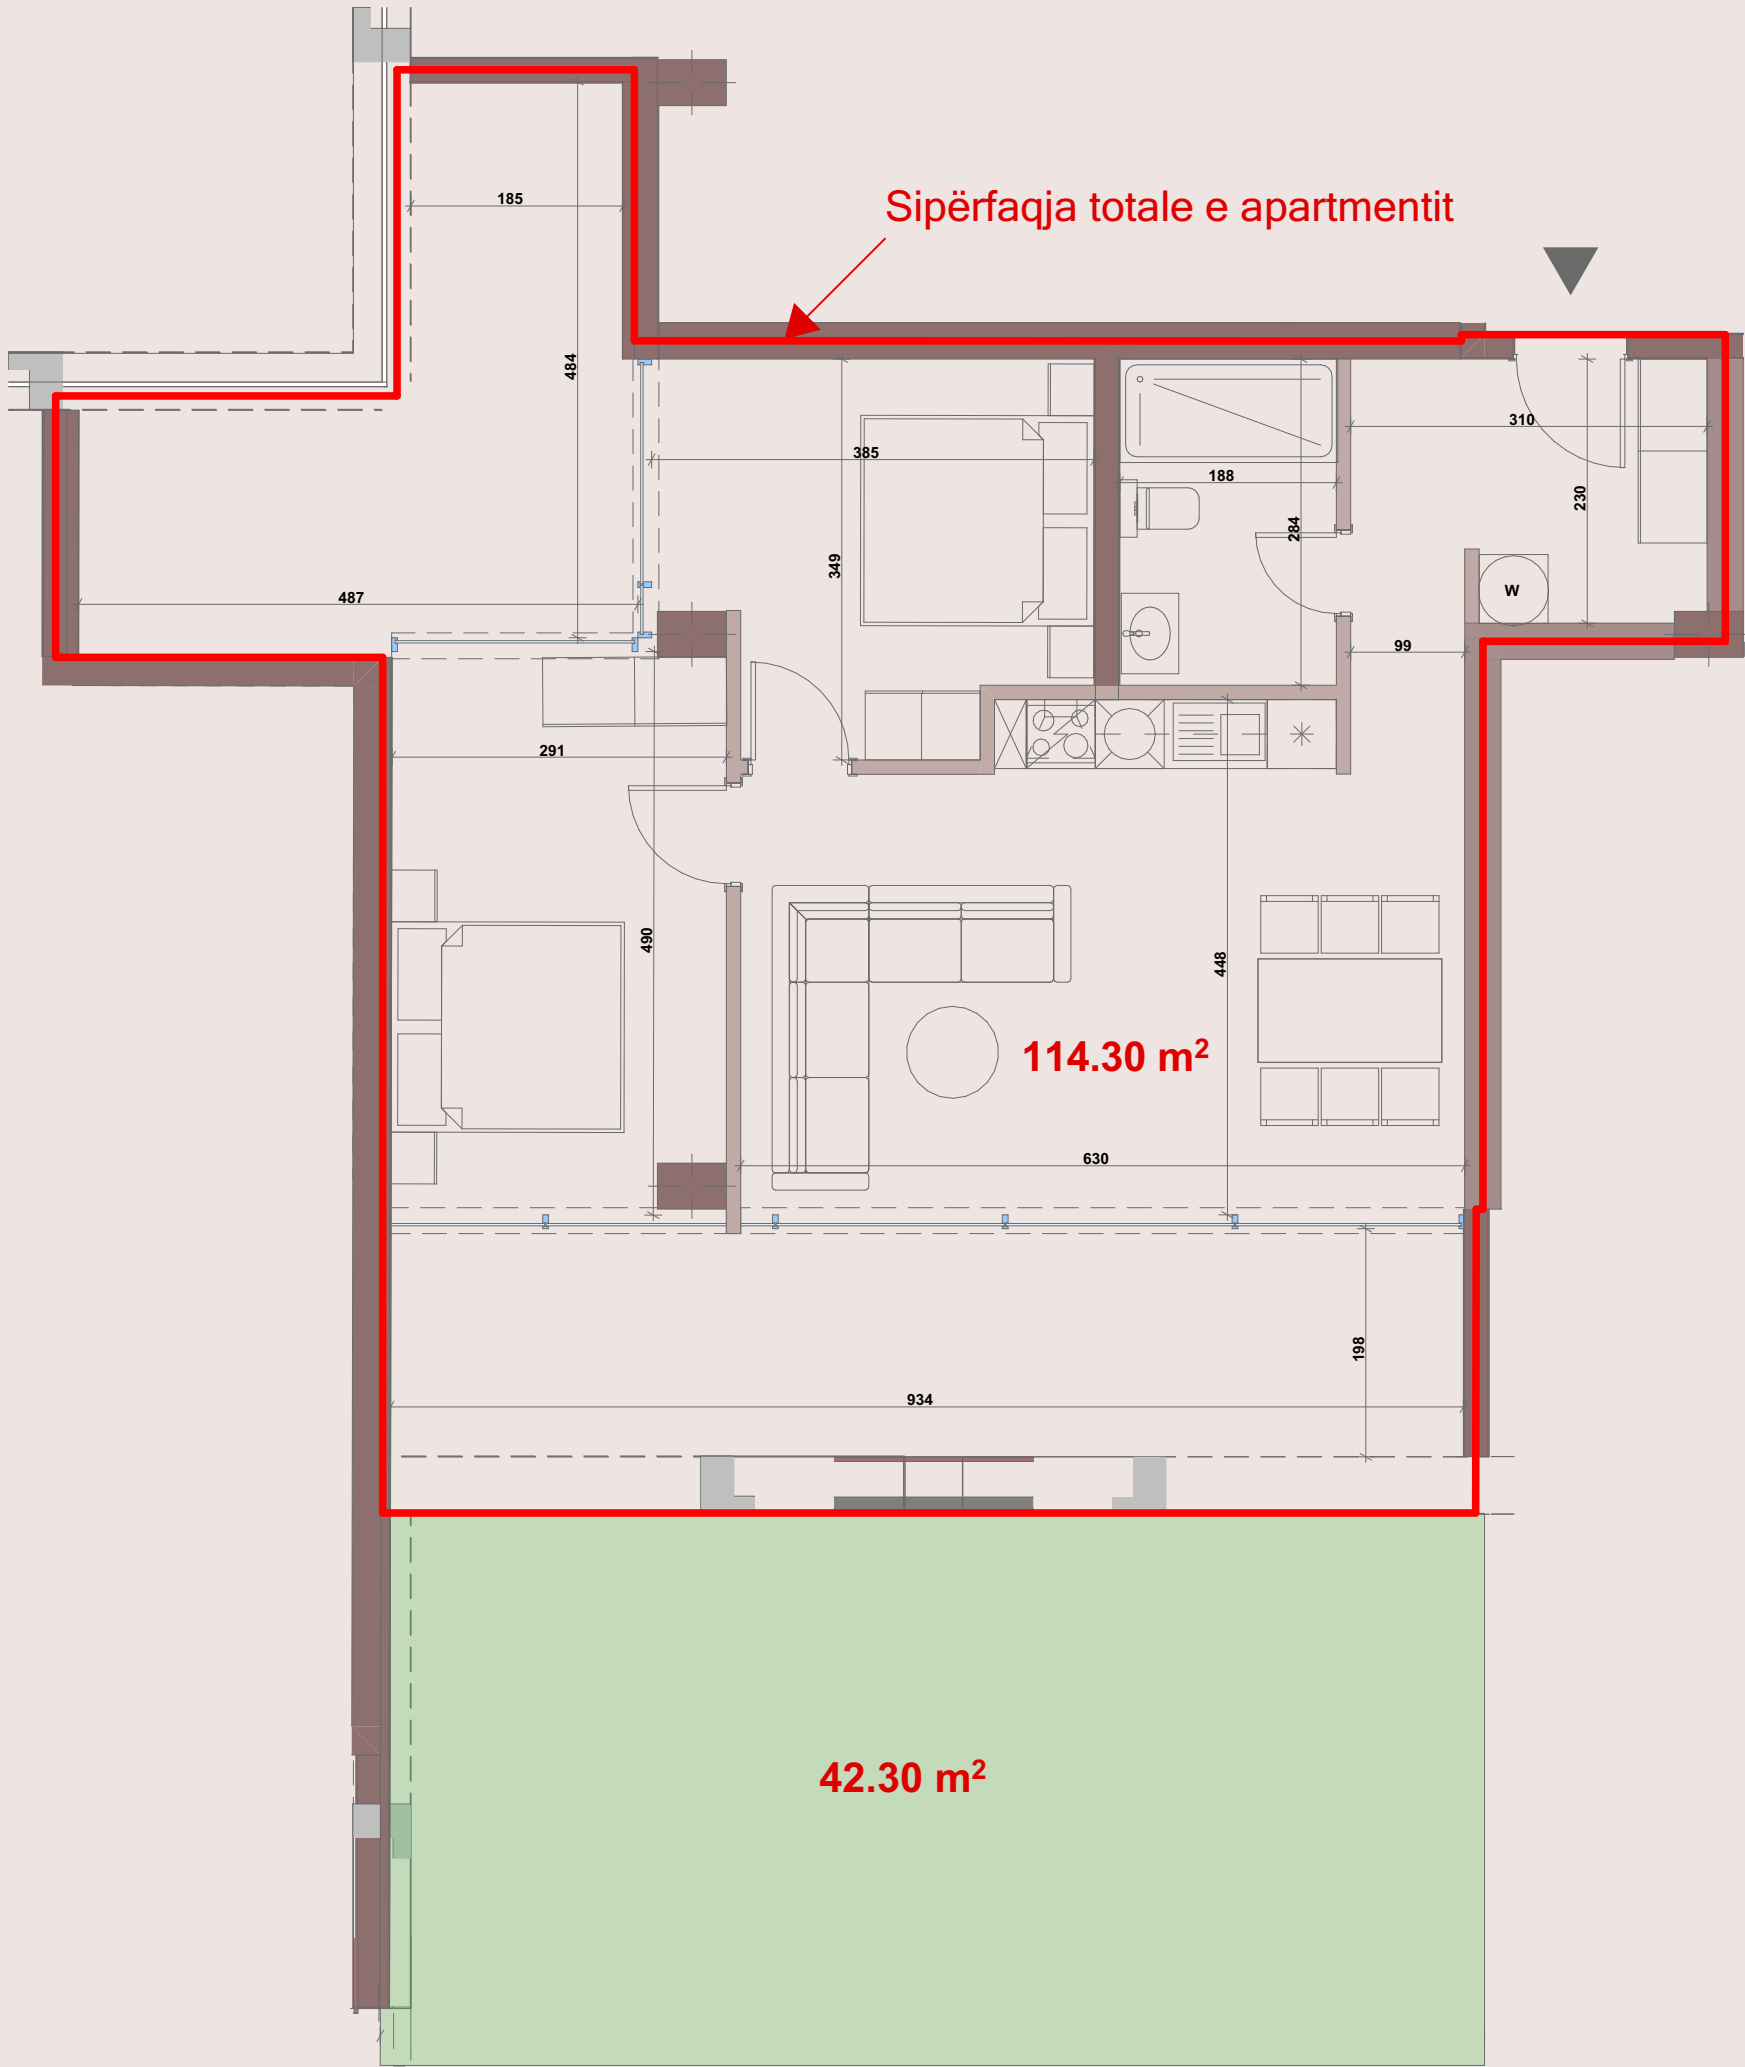

Dukagjini Resort ka të drejtën të bëjë çfarëdo ndryshimi ose riparimi në shembujt e paraqitur, nëse kjo është e nevojshme për shkaqe teknike të implementimit të projektit ose për të siguruar përpunshmërinë me kërkesat ligjore dhe teknike