





Apartment B1e-5

Ndërtesa B1e

Sipërfaqja përgjithshme : 139.5 m²
Sipërfaqja totale e apartmentit : 120.4 m²
Sipërfaqja e përbashkët : 19.1 m²

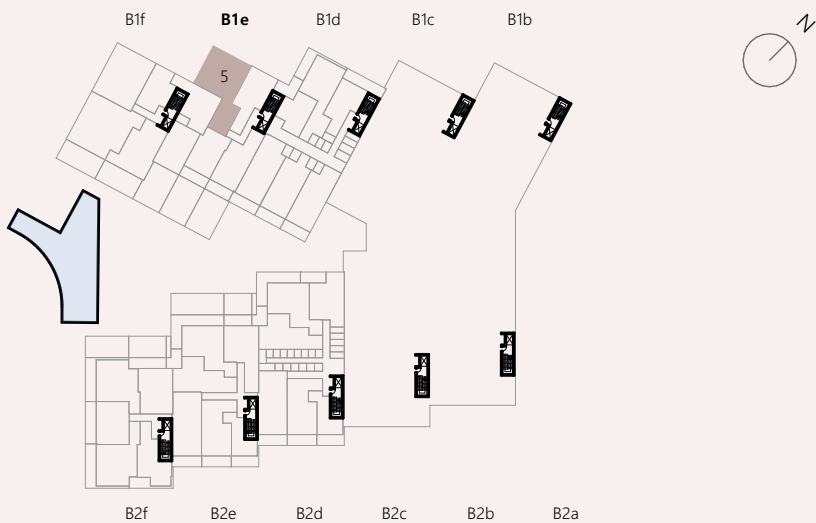

Niveli: +5.40m (Lartësia mbidetare - 126.70m)
Faza: Arkitektura
Kati: L2

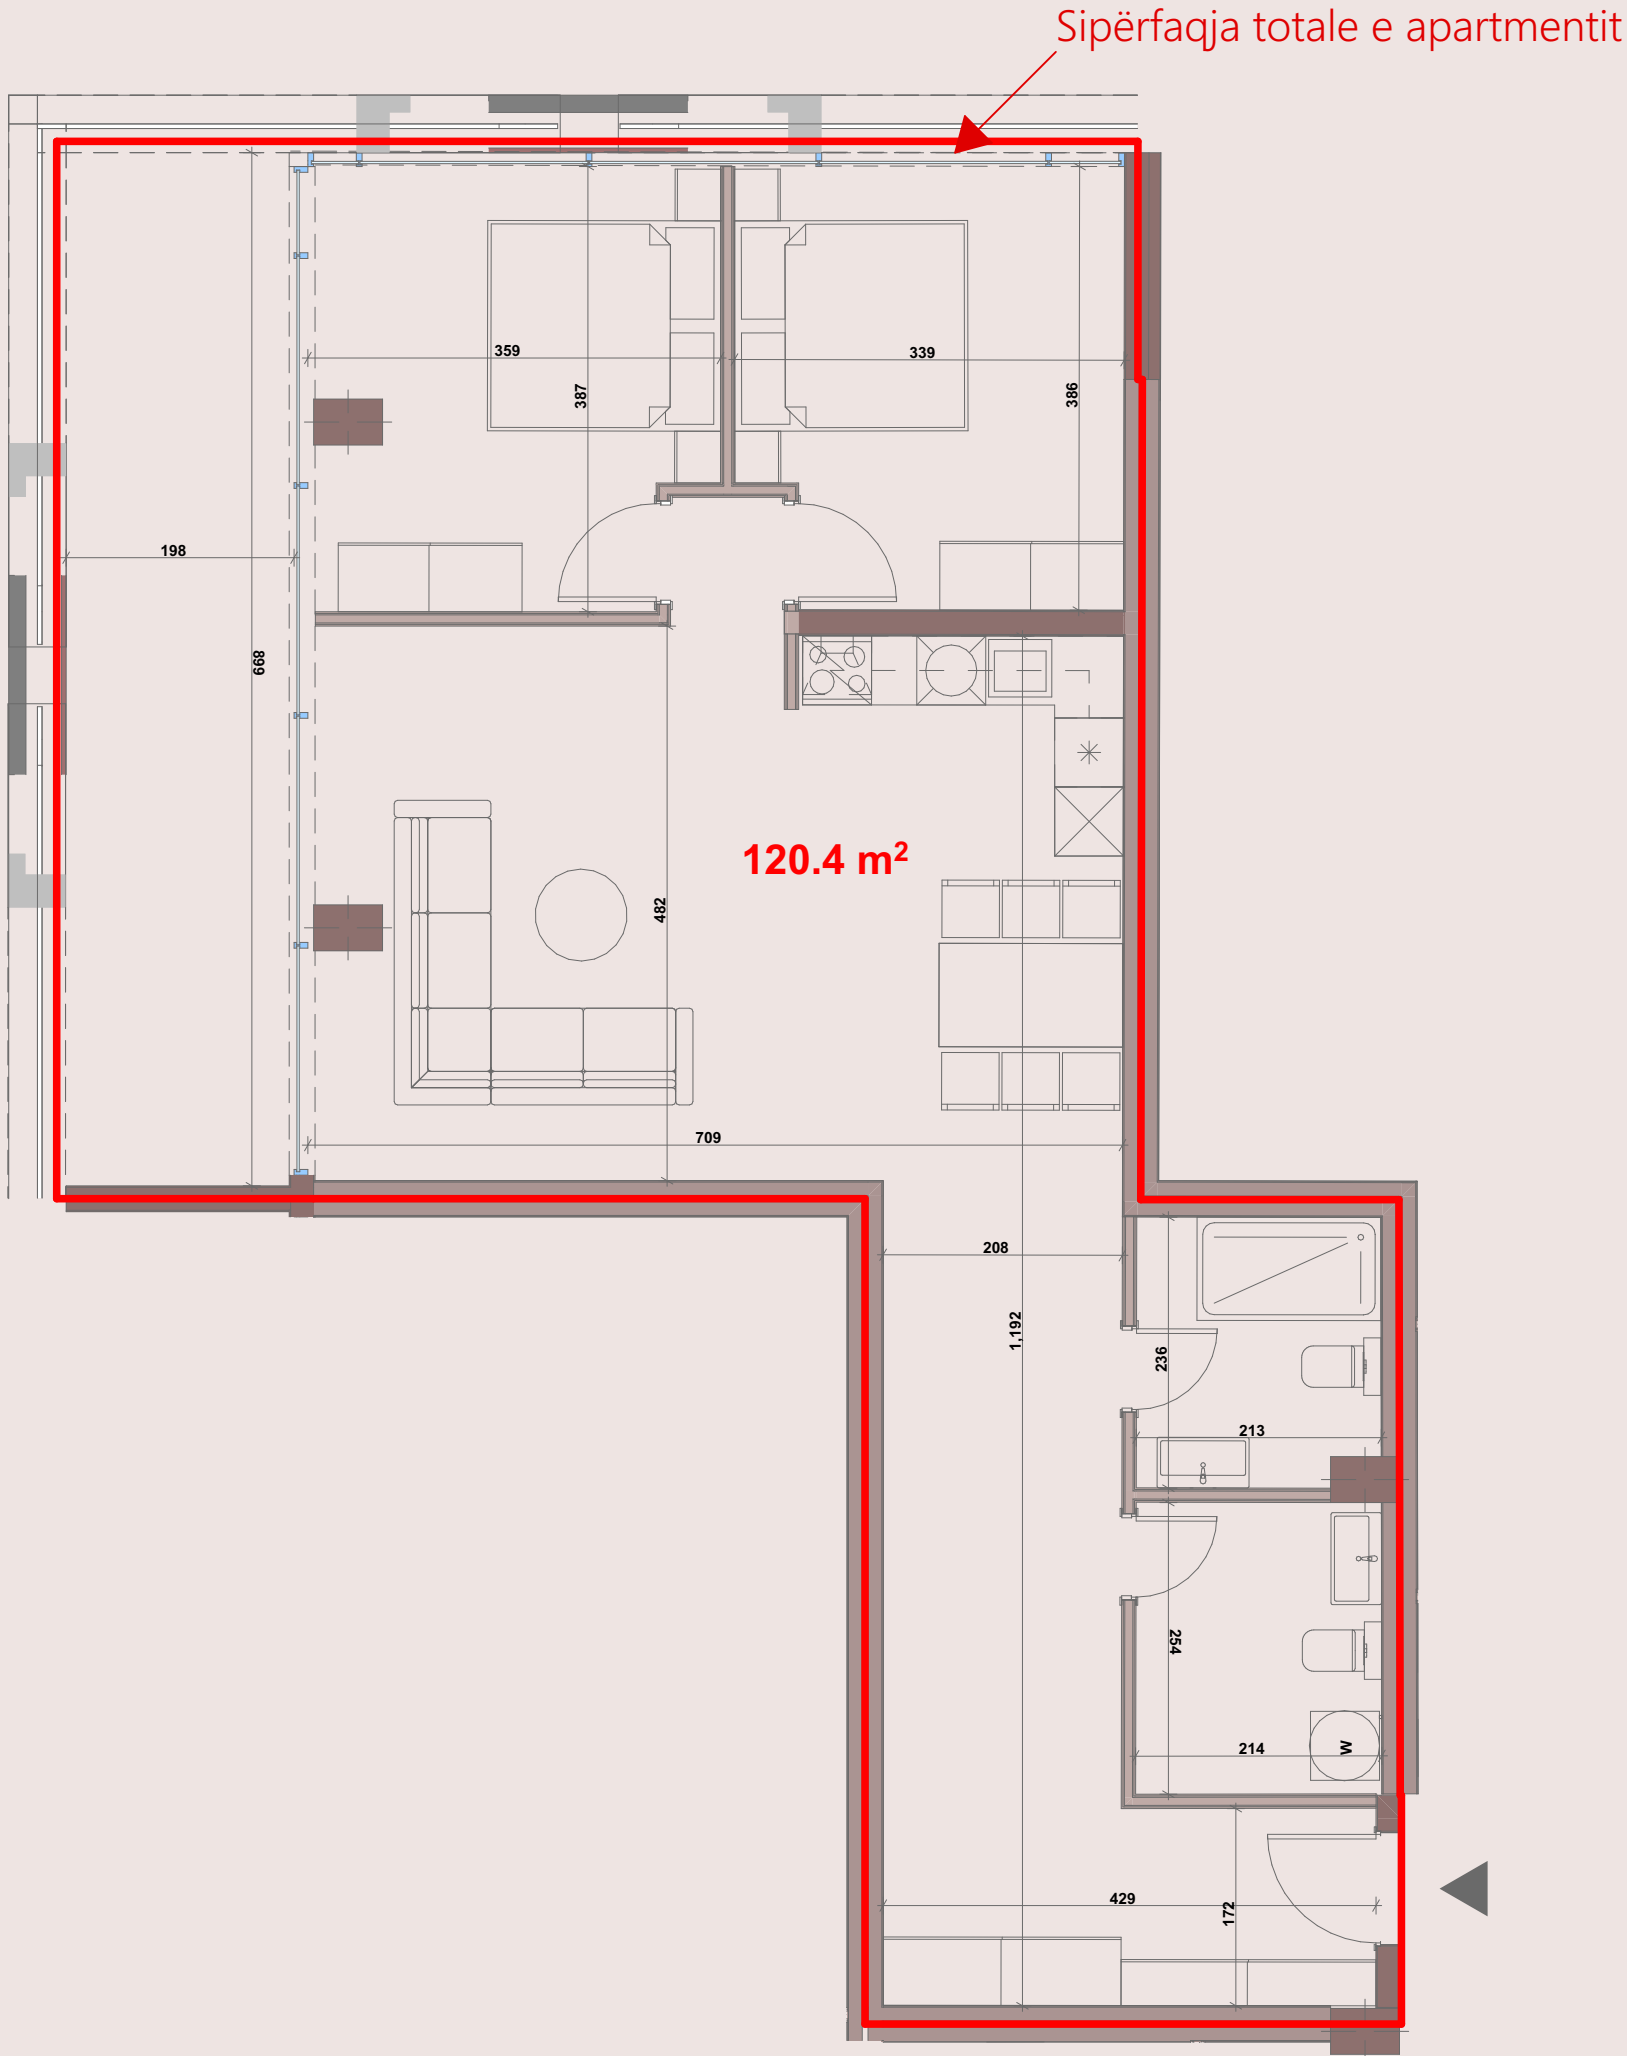

Dukagjini Resort ka të drejtën të bëjë çfarëdo ndryshimi ose riparimi në shembujt e paraqitur, nëse kjo është e nevojshme për shkaqe teknike të implementimit të projektit ose për të siguruar përputhshmërinë me kërkesat ligjore dhe teknike