



Apartment B2b-7


Ndërtesa B2b

Sipërfaqja përgjithshme :111.6 m²

Sipërfaqja totale e apartamentit : 123.7 m²

Sipërfaqja përbashkët : 18.7 m²


Verande. Siperfaqje e shfrytëzueshme
nga njësia e banimit (B2d) nr. 7
40.5 m²

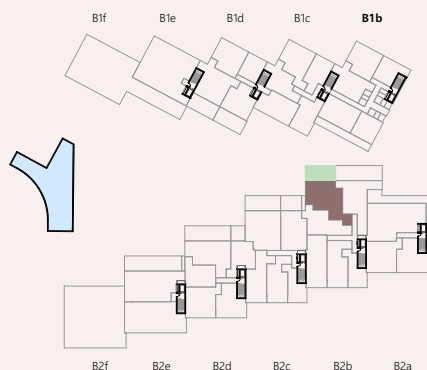

Niveli: **+16.20m** (Lartësia mbidetare - 137.50m)

Faza: Arkitektura

Kati: L5

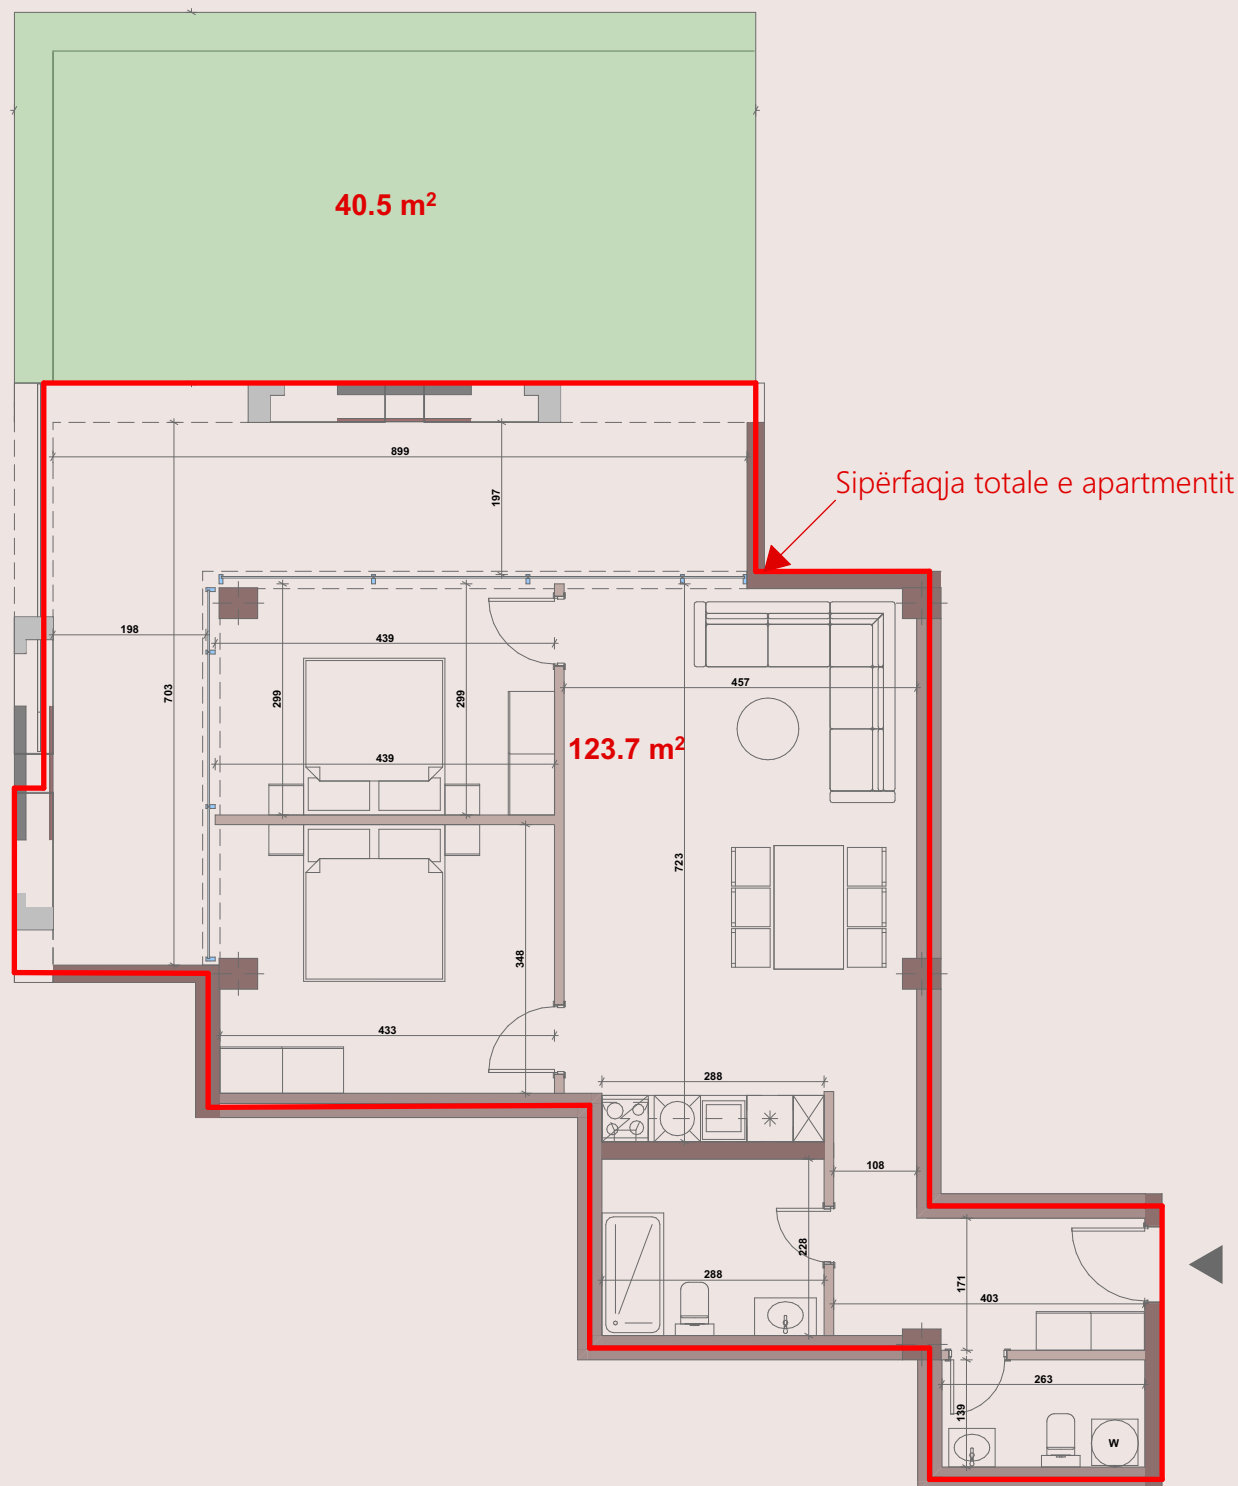

Dukagjini Resort ka të drejtën të bëjë çfarëdo ndryshimi ose riparimi në shembujt e paraqitur, nëse kjo është e nevojshme për shkaqe teknike të implementimit të projektit ose për të siguruar përputhshmërinë me kërkesat ligjore dhe teknike