



# Apartment B2b-6


Ndërtesa B2b

Sipërfaqja përgjithshme :142.1 m<sup>2</sup>

Sipërfaqja totale e apartamentit : 123.5 m<sup>2</sup>

Sipërfaqja përbashkët : 18.6 m<sup>2</sup>


Verande. Siperfaqje e shfrytëzueshme  
nga njësia e banimit (B2d) nr. 6  
63.8 m<sup>2</sup>

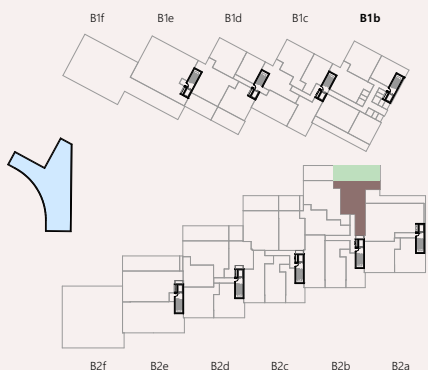

Niveli: +16.20m (Lartësia mbidetare - 137.50m)

Faza: Arkitektura

Kati: L5

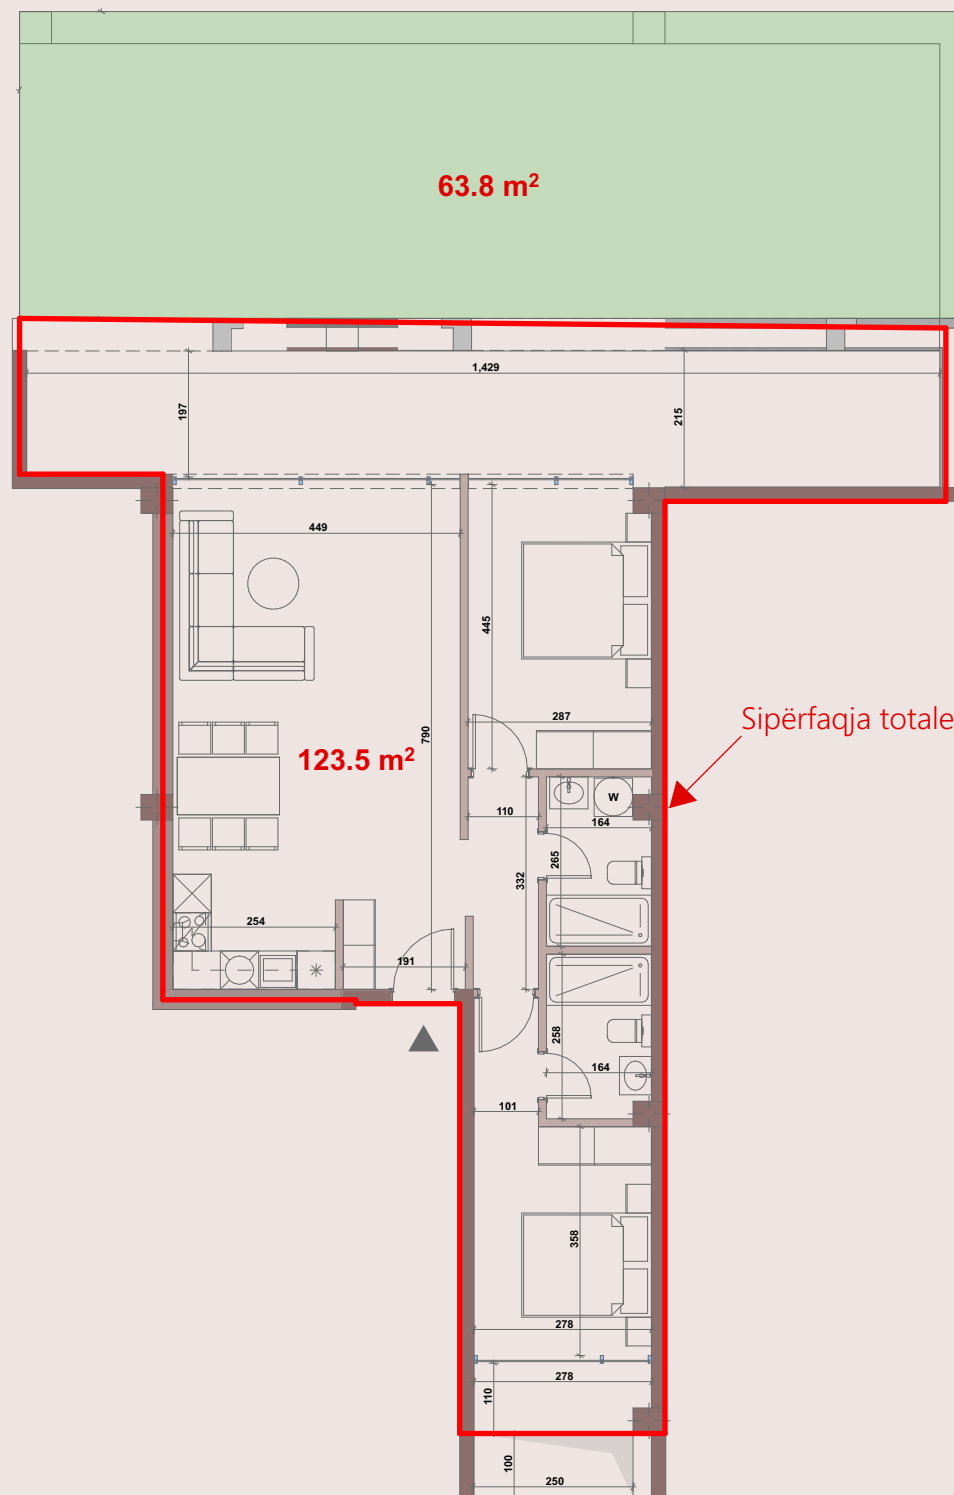

Dukagjini Resort ka të drejtën të bëjë çfarëdo ndryshimi ose riparimi në shembujt e paraqitur, nëse kjo është e nevojshme për shkak teknik të implementimit të projektit ose për të siguruar përputhshmërinë me kërkesat ligjore dhe teknike