



Apartment B2b-12


Ndërtesa B2b

Sipërfaqja përgjithshme : 121.1 m²

Sipërfaqja totale e apartamentit : 105.4 m²


Sipërfaqja përbashkët : 15.7 m²

Verande. Siperfaqje e shfrytëzueshme
nga njësia e banimit (B2b) nr. 12
36.8 m²

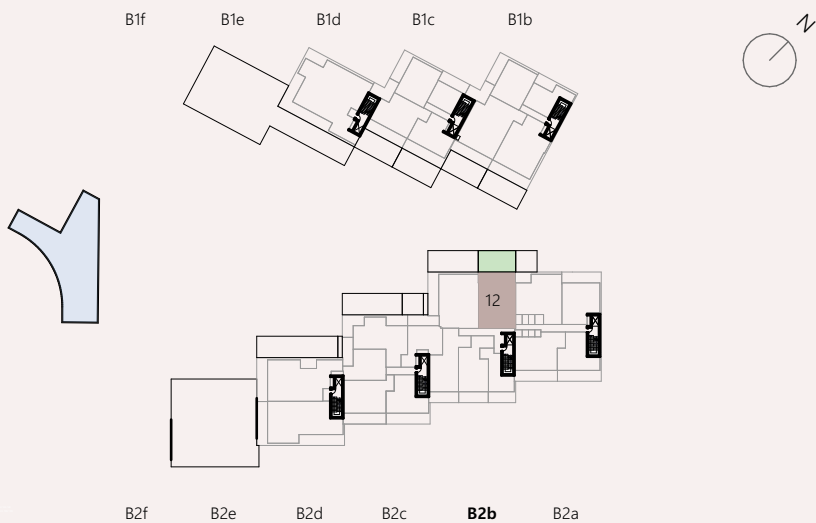

Niveli: +19.80m (Lartësia mbidetare - 141.1m)
Faza: Arkitektura
Kati: L6

Sipërfaqja totale e apartamentit

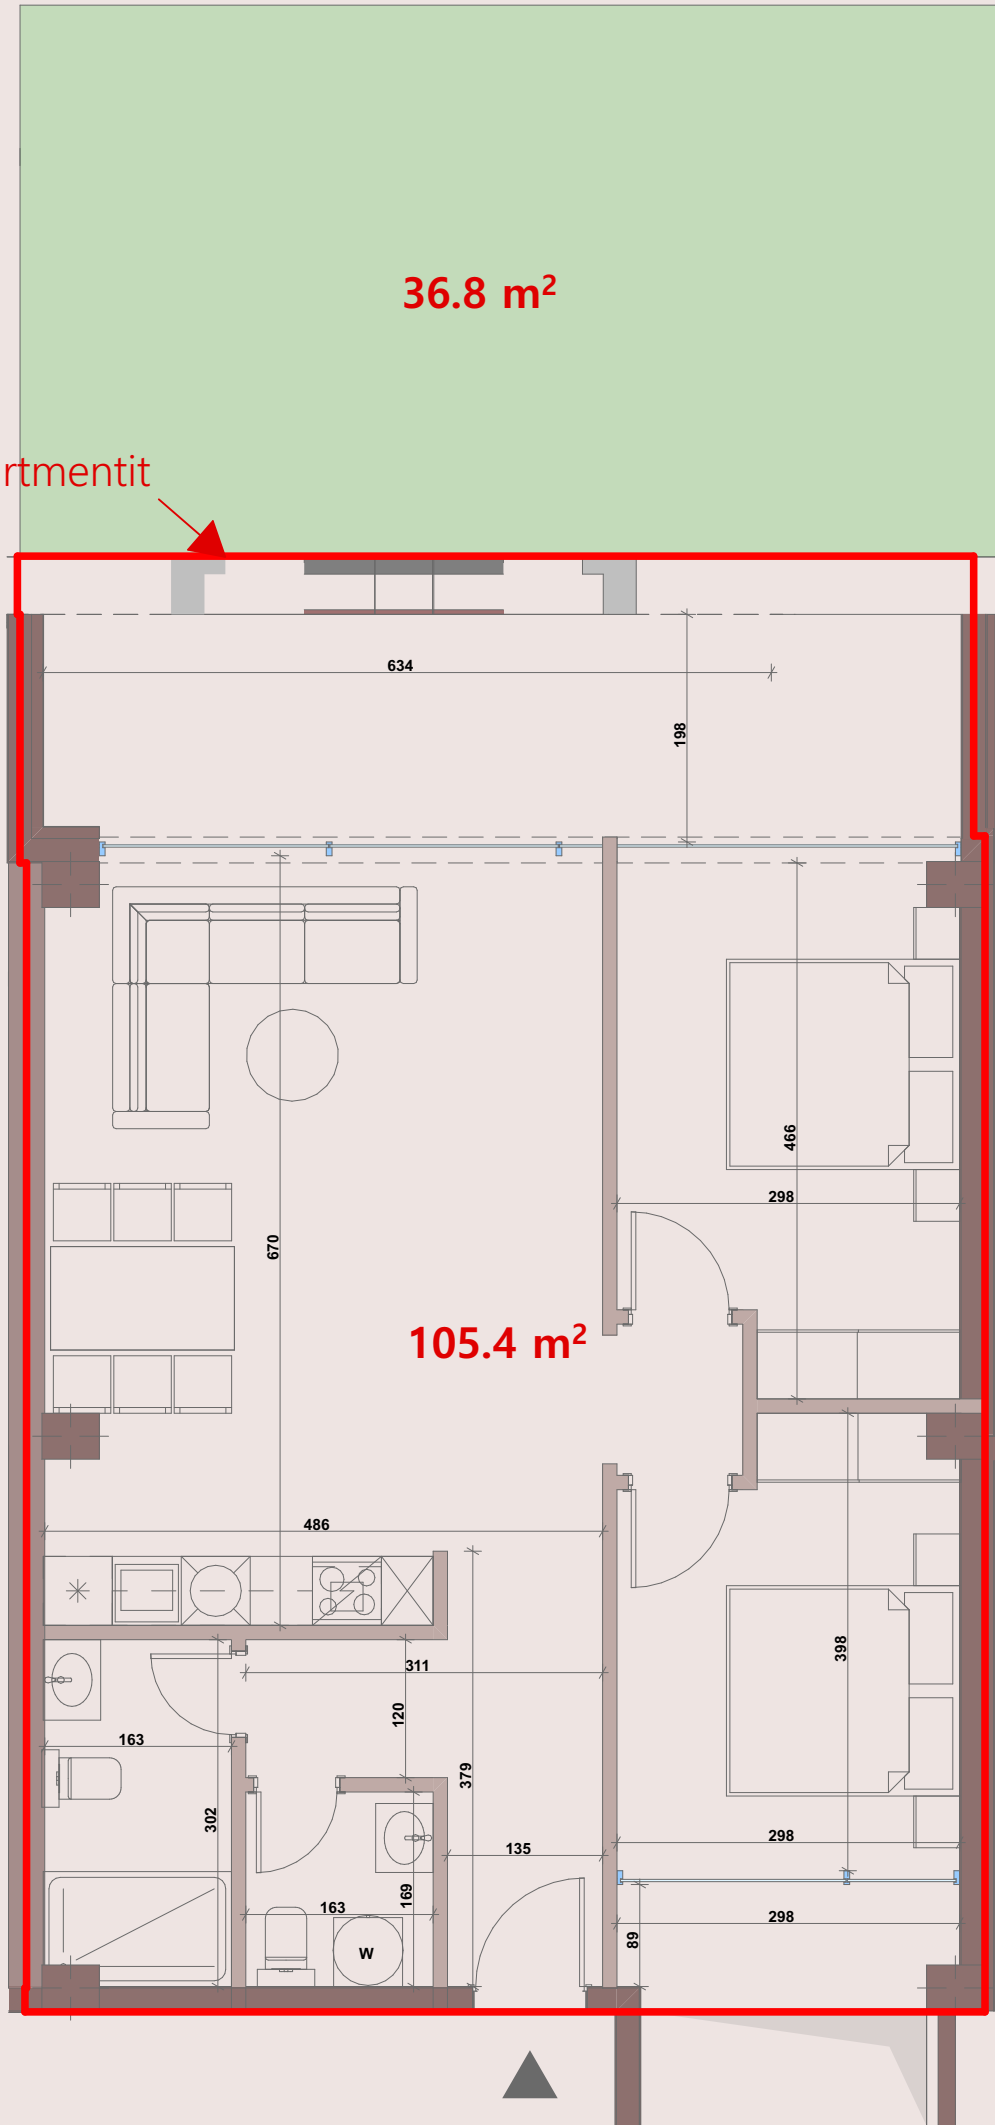

Dukagjini Resort ka të drejtën të bëjë çfarëdo ndryshimi ose riparimi në shembujt e paraqitur, nëse kjo është e nevojshme për shkaqe teknike të implementimit të projektit ose për të siguruar përputhshmërinë me kërkesat ligjore dhe teknike