



Apartment B2e-10


Ndërtesa B2e

Sipërfaqja përgjithshme : 115.2 m²

Sipërfaqja totale e apartamentit : 100.3 m²

Sipërfaqja përbashkët - 14.9 m²


Verande. Siperfaqje e shfrytëzueshme nga njësia e banimit (B2d) Apartment 7 29.00 m²

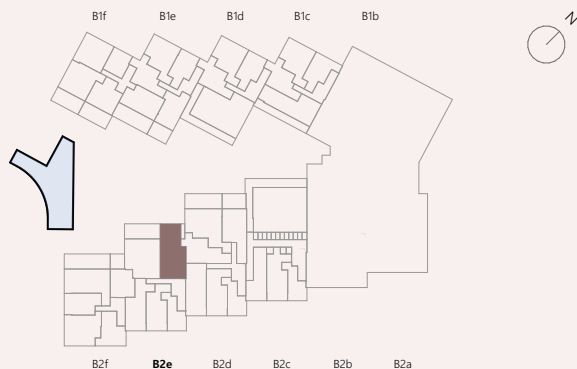

Niveli: +9.00m (Lartësia mbidetare - 130.30m)

Faza: Arkitektura

Kati: L3

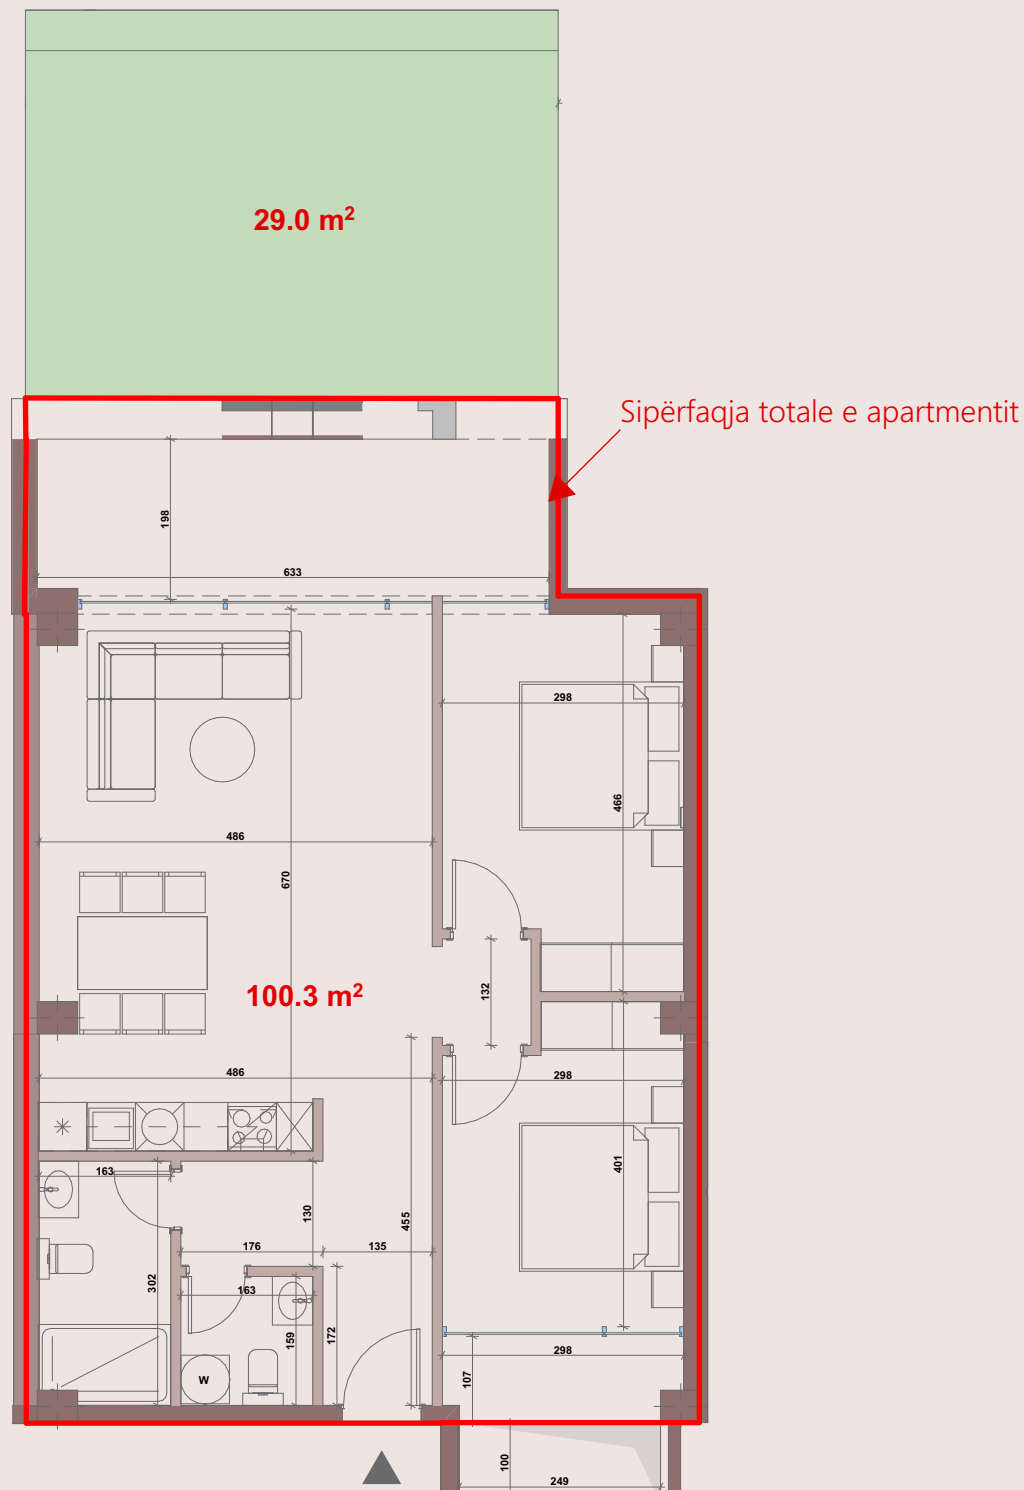

Dukagjini Resort ka të drejtën të bëjë çfarëdo ndryshimi ose riparimi në shembujt e paraqitur, nëse kjo është e nevojshme për shkaqe teknike të implementimit të projektit ose për të siguruar përputhshmërinë me kërkesat ligjore dhe teknike