




Apartment F2.3

Ndërtesa F2

Sipërfaqja e përgjithshme : 84.2 m²

Sipërfaqja totale e apartmentit : 65.91 m²


Sipërfaqja e përbashkët : 18.29 m²

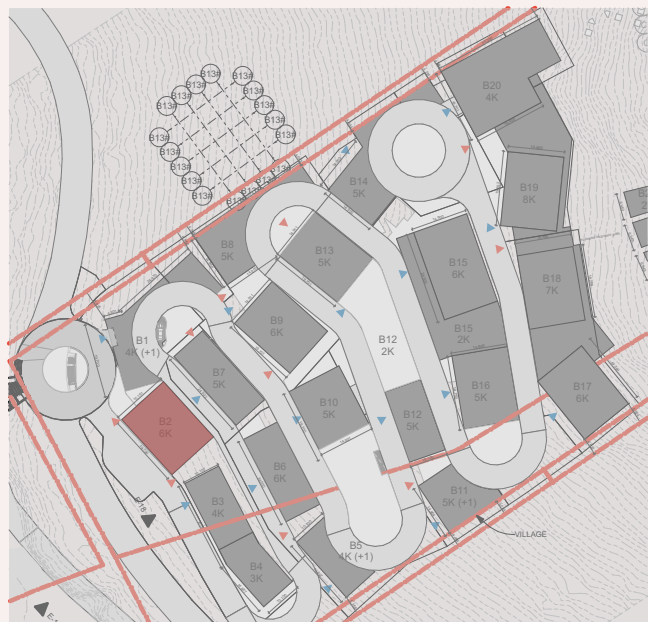

Niveli: +7.20m

Faza: Arkitektura

Kati: L3

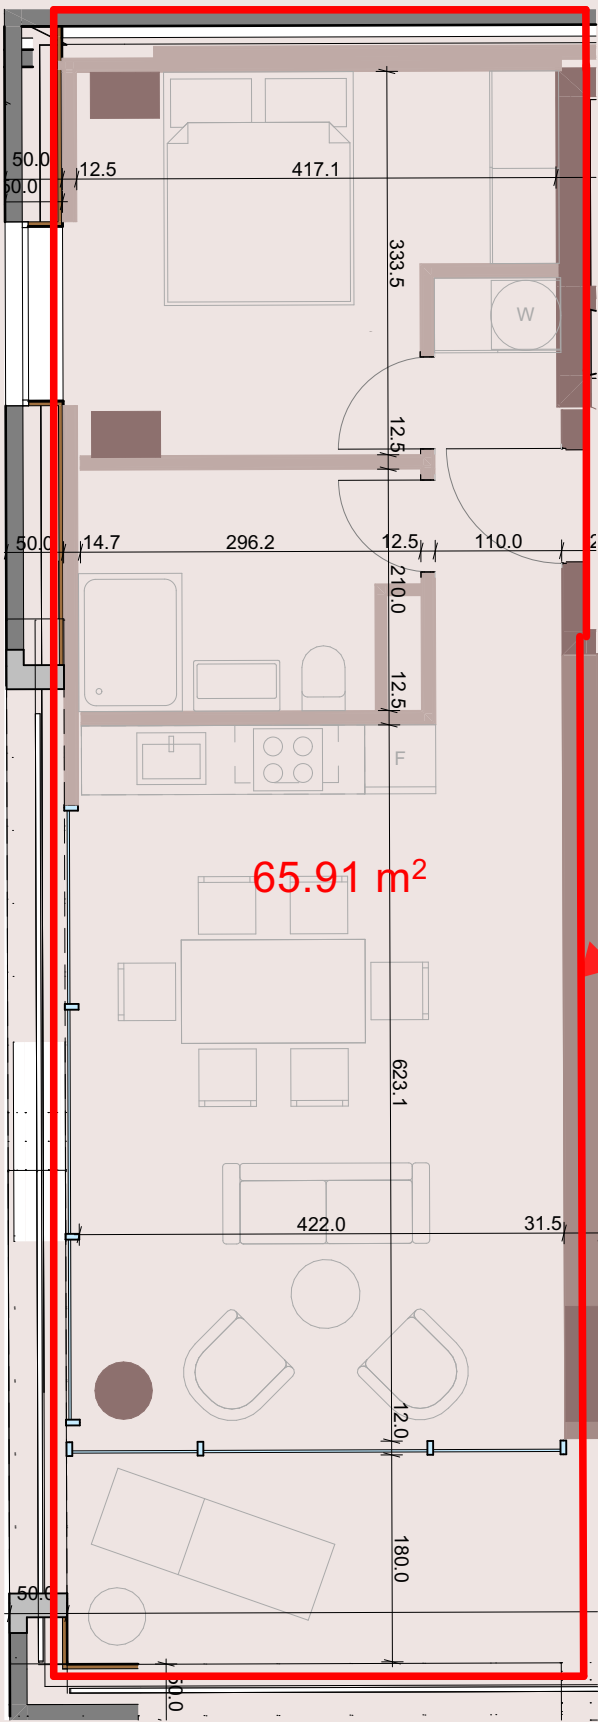

Sipërfaqja totale e apartmentit