



Penthouse FP2


Ndërtesa F2

Sipërfaqja e përgjithshme : 287.12 m²

Sipërfaqja totale : 232.92 m²

Sipërfaqja e përbashkët: 54.20 m²


Verandë. Sipërfaqe e shfrytëzueshme nga njësia e banimit (F2) 266.43 m².

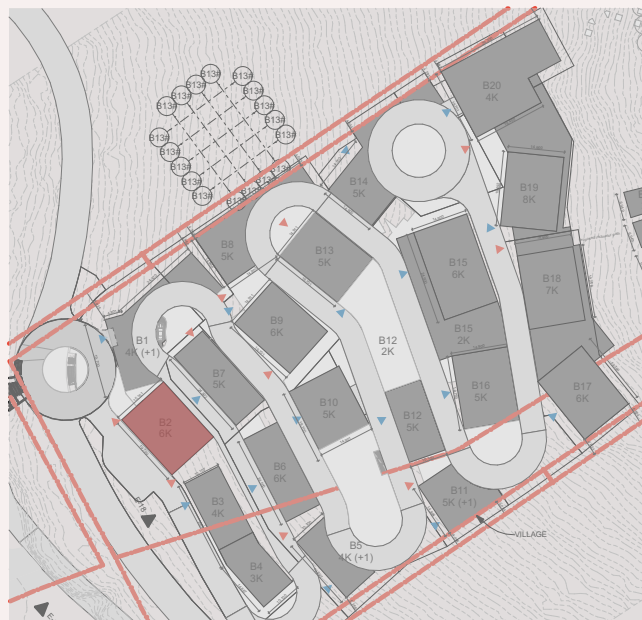

Niveli: +18.00m

Faza: Arkitektura

Kati: L6

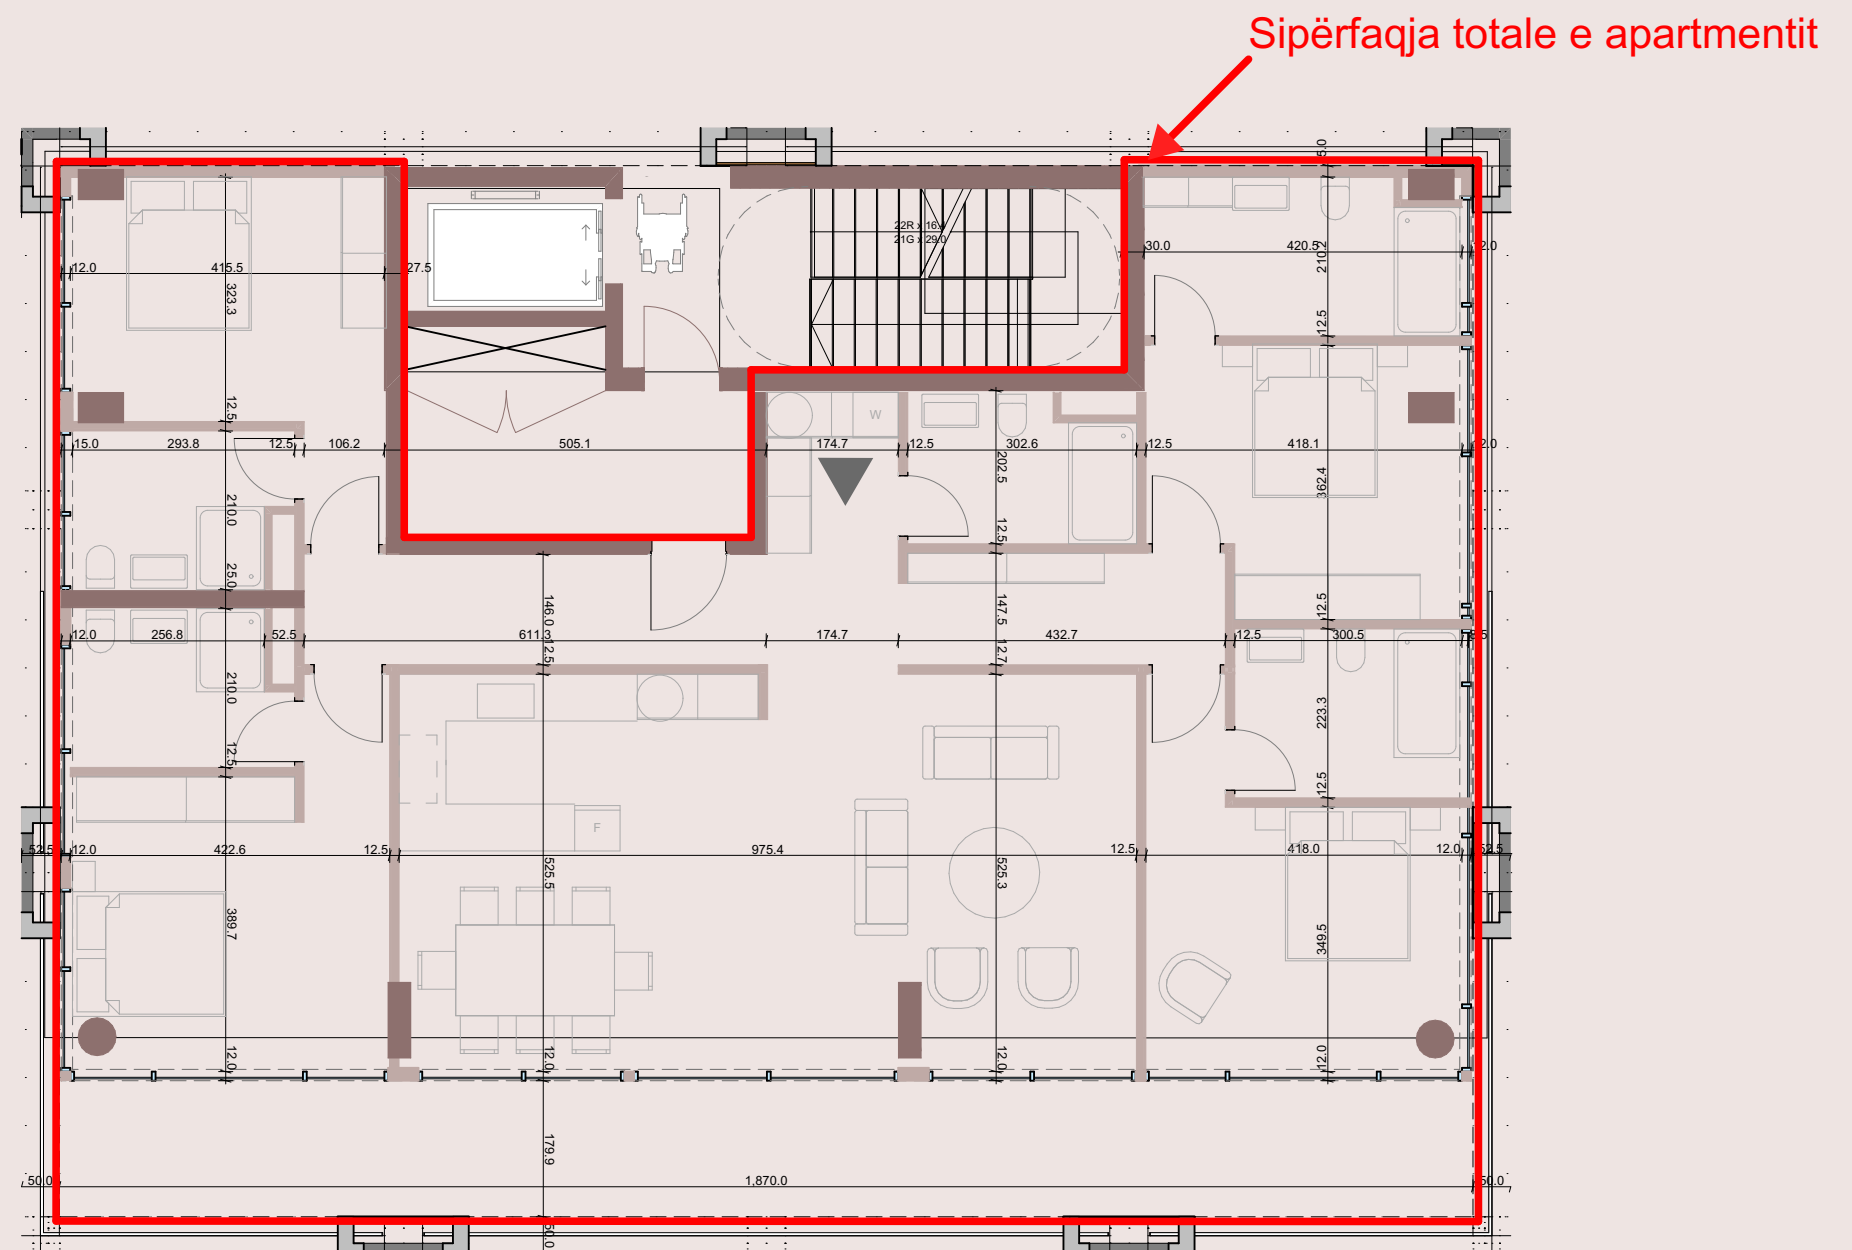



Penthouse FP2


Ndërtesa F2

Sipërfaqja e përgjithshme : 287.12 m²

Sipërfaqja totale : 232.92 m²

Sipërfaqja e përbashkët: 54.20 m²

Verandë. Sipërfaqe e shfrytëzueshme nga njësia e banimit (F2) 266.43 m².

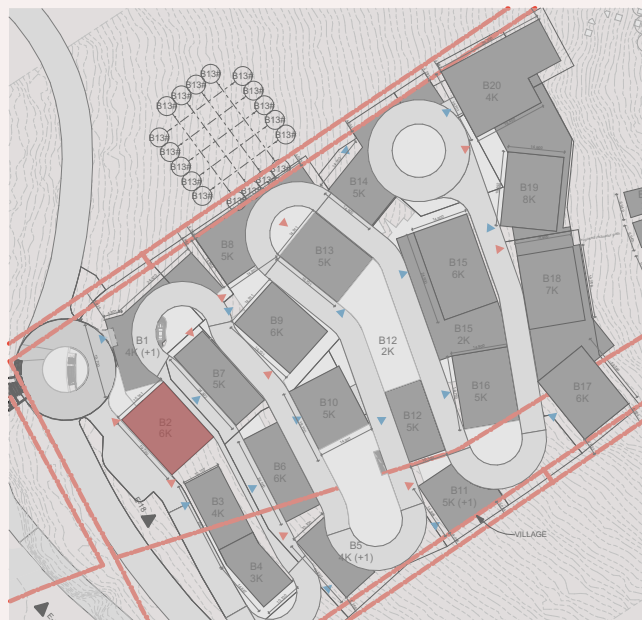

Niveli: +21.60m

Faza: Arkitektura

Kati: L7

Adresa: Nr.2 Rr. Elbasanit Zona kadastrale 8160

Tel: +383 (0) 48 898 000

E-mail: info@dukagjiniresort.com

