




Ndërtesa F5

Sipërfaqja e përgjithshme : 146.74 m²


Sipërfaqja totale e apartmentit : 119.31 m²

Sipërfaqja e përbashkët : 27.43 m²

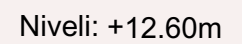

Faza: Arkitektura

Kati: L2

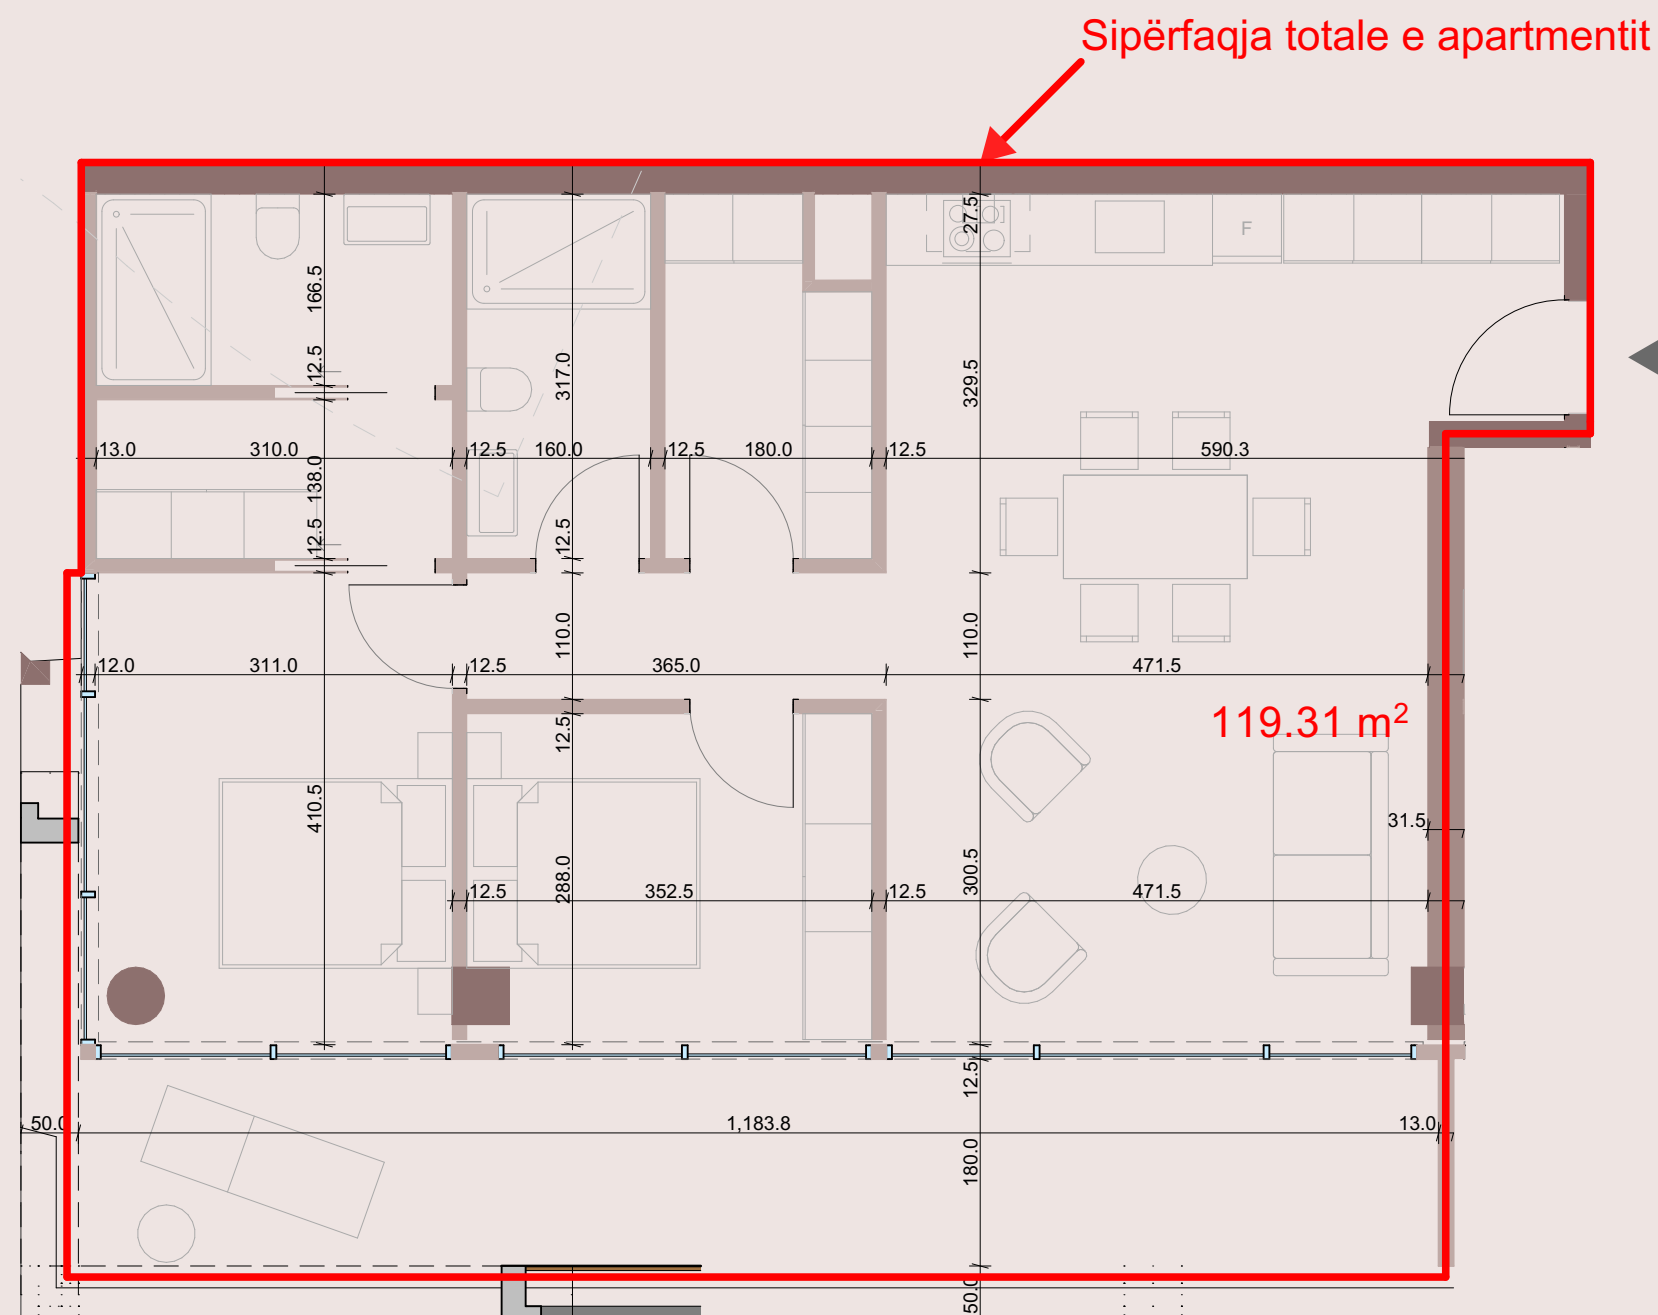

Dukagjini Resort ka të drejtën të bëjë çfarëdo ndryshimi ose riparimi në shembujt e paraqitur, nëse kjo është e nevojshme për shkak të teknike të implementimit të projektit ose për të siguruar përputhshmërinë me kërkesat ligjore dhe teknike.