



Penthouse F9P


Ndërtesa F9

Sipërfaqja e përgjithshme: 284.14 m²

Sipërfaqja totale : 229.90 m²

Sipërfaqja e përbashkët : 54.24m²


Verandë. Sipërfaqe e shfrytëzueshme nga njësia e banimit (F9) nr.F9P 266.38 m2.

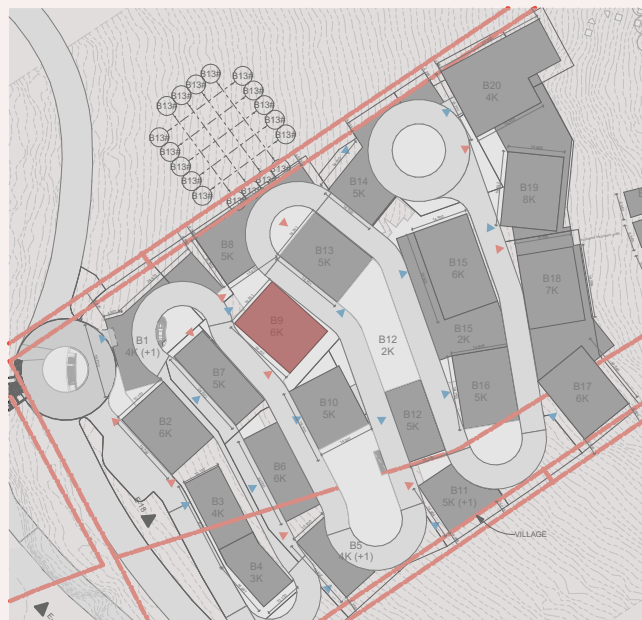

Niveli: +36.40m

Faza: Arkitektura

Kati: L7

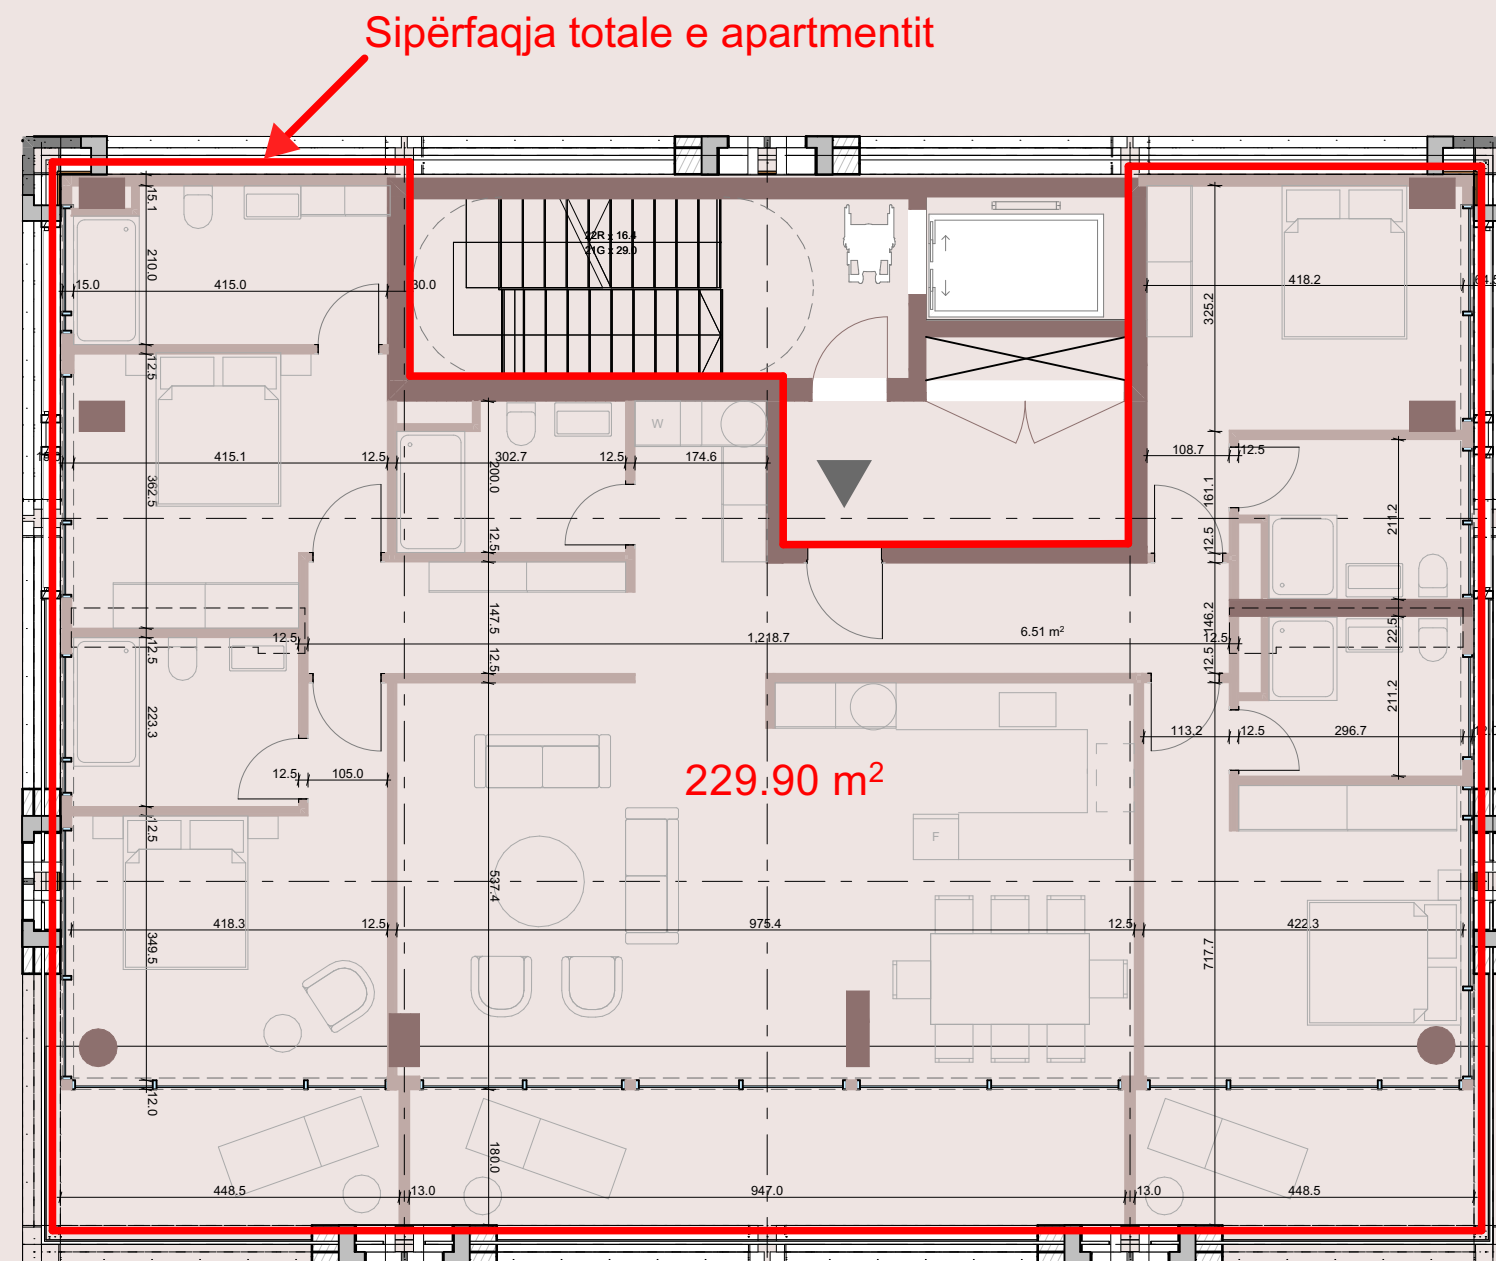




Penthouse F9P

Ndërtesa F9

Verandë. Sipërfaqe e shfrytëzueshme nga njësia e banimit (F9) nr.F9P
266.38 m2.

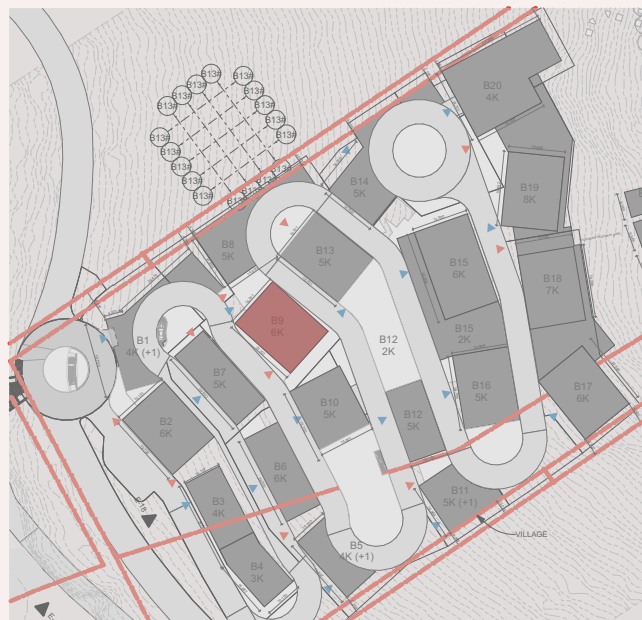

Niveli: +40.0m


Faza: Arkitektura

Kati: L8

Adresa: Nr.2 Rr. Elbasanit Zona kadastrale 8160

Tel: +383 (0) 48 898 000

E-mail: info@dukagjiniresort.com

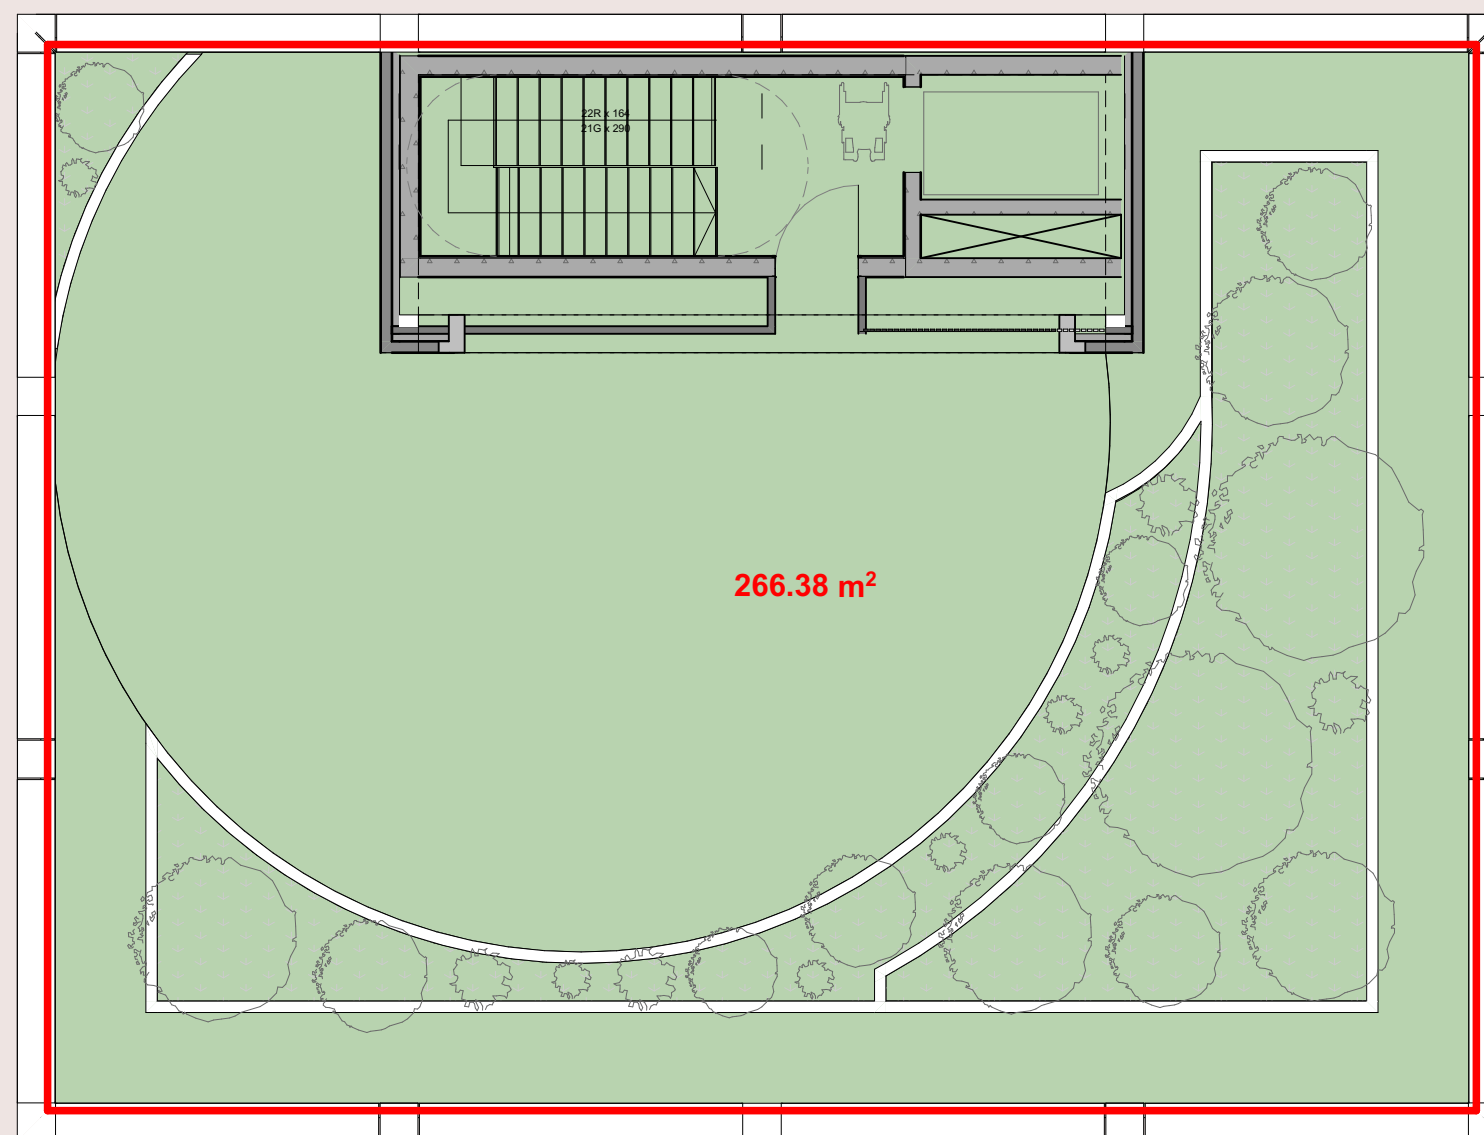

Dukagjini Resort ka të drejtën të bëjë çfarëdo ndryshimi ose riparimi në shembujt e paraqitur, nëse kjo është e nevojshme për shkaqe teknike të implementimit të projektit ose për të siguruar përputhshmërinë me kërkesat ligjore dhe teknike.