



Penthouse F13P

Ndërtesa F13

Sipërfaqja e përgjithshme: 283.37 m²

Sipërfaqja totale : 228.57 m²

Sipërfaqja e përbashkët: 54.80m²


Verandë. Sipërfaqe e shfrytëzueshme nga njësia e banimit (F13)nr. F13P 266.43 m2.



Niveli: +46.00m

Faza: Arkitektura

Kati: L6

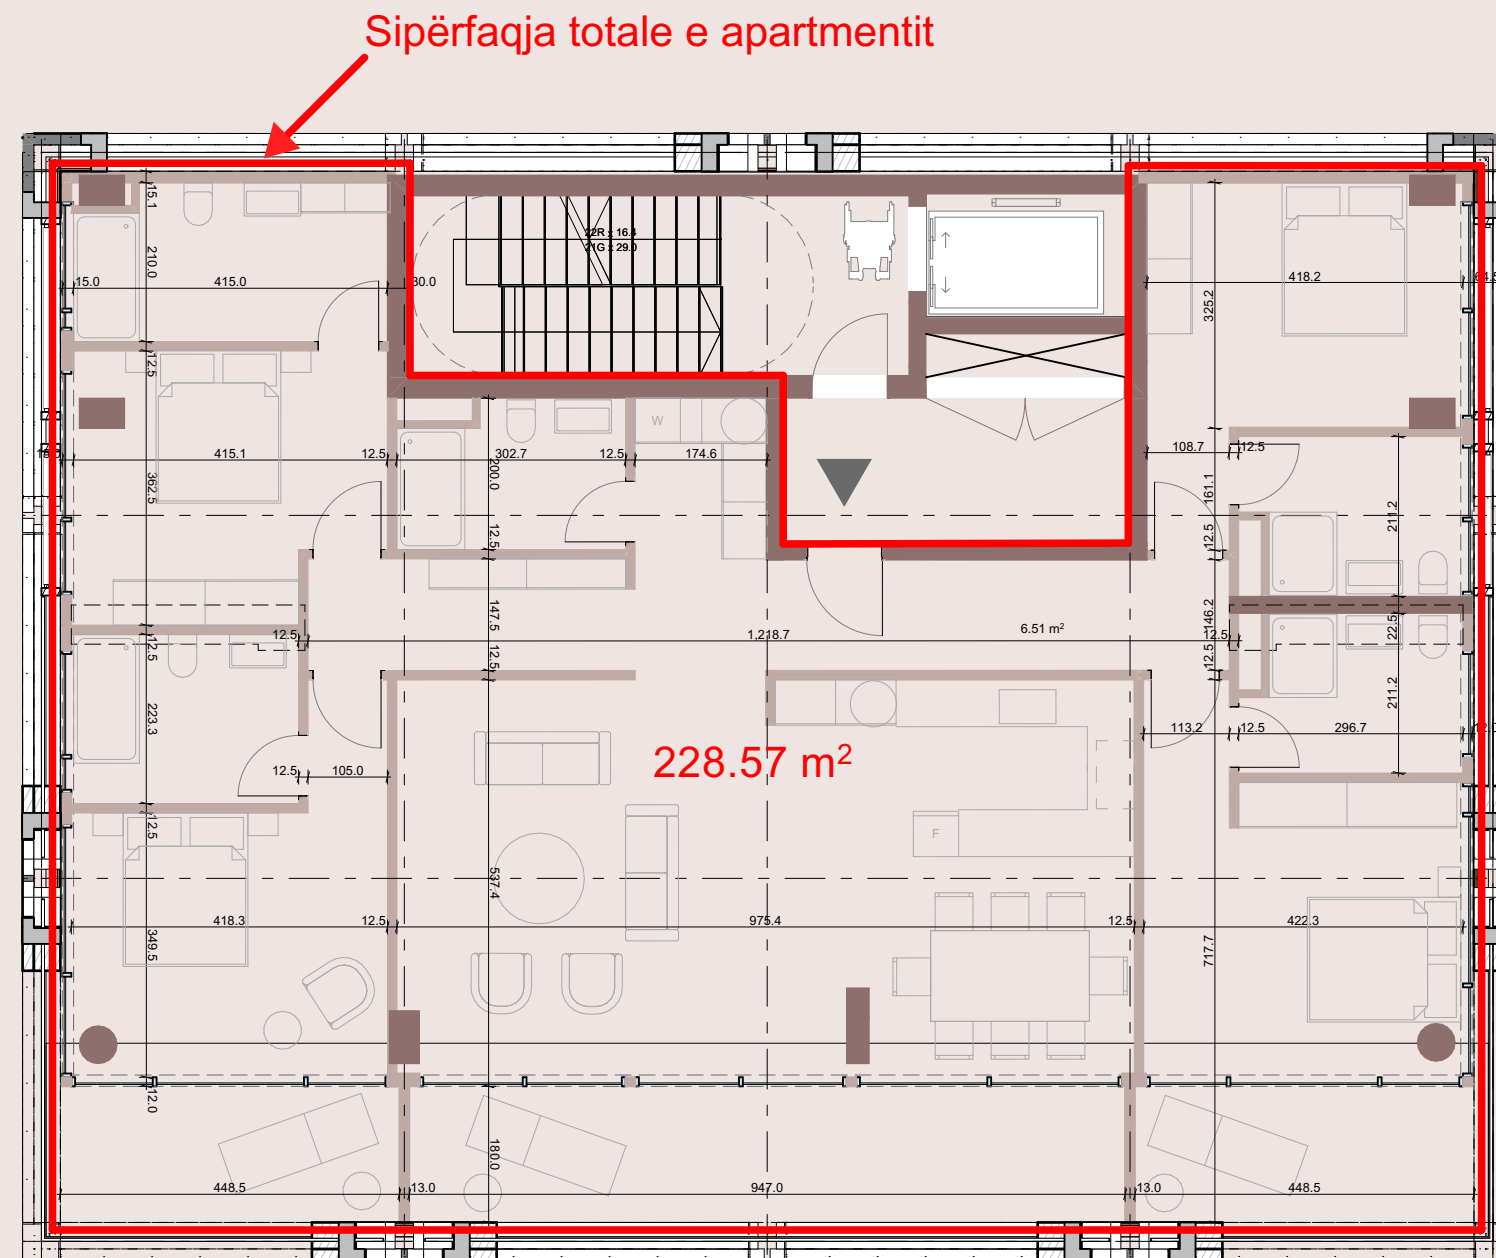




Penthouse F13P

Ndërtesa F13

Verandë. Sipërfaqe e shfrytëzueshme nga njësia e banimit (F13)nr. F13P
266.43 m².

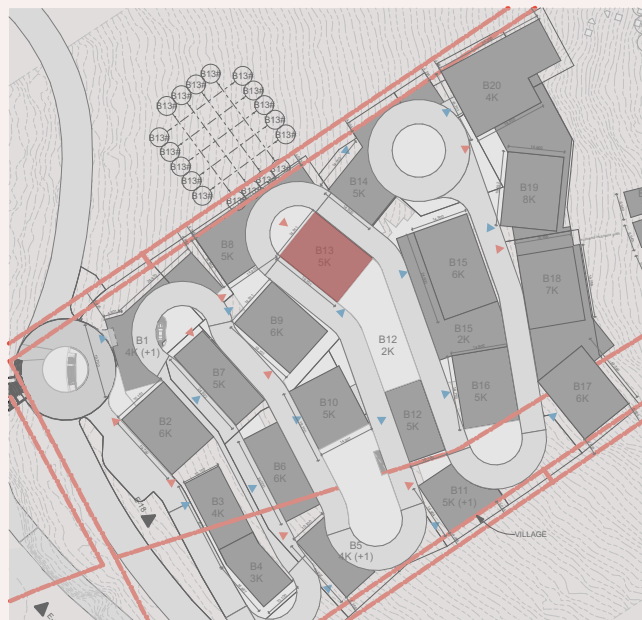

Niveli: +49.60m


Faza: Arkitektura

Kati: L7

Adresa: Nr.2 Rr. Elbasanit Zona kadastrale 8160

Tel: +383 (0) 48 898 000

E-mail: info@dukagjiniresort.com

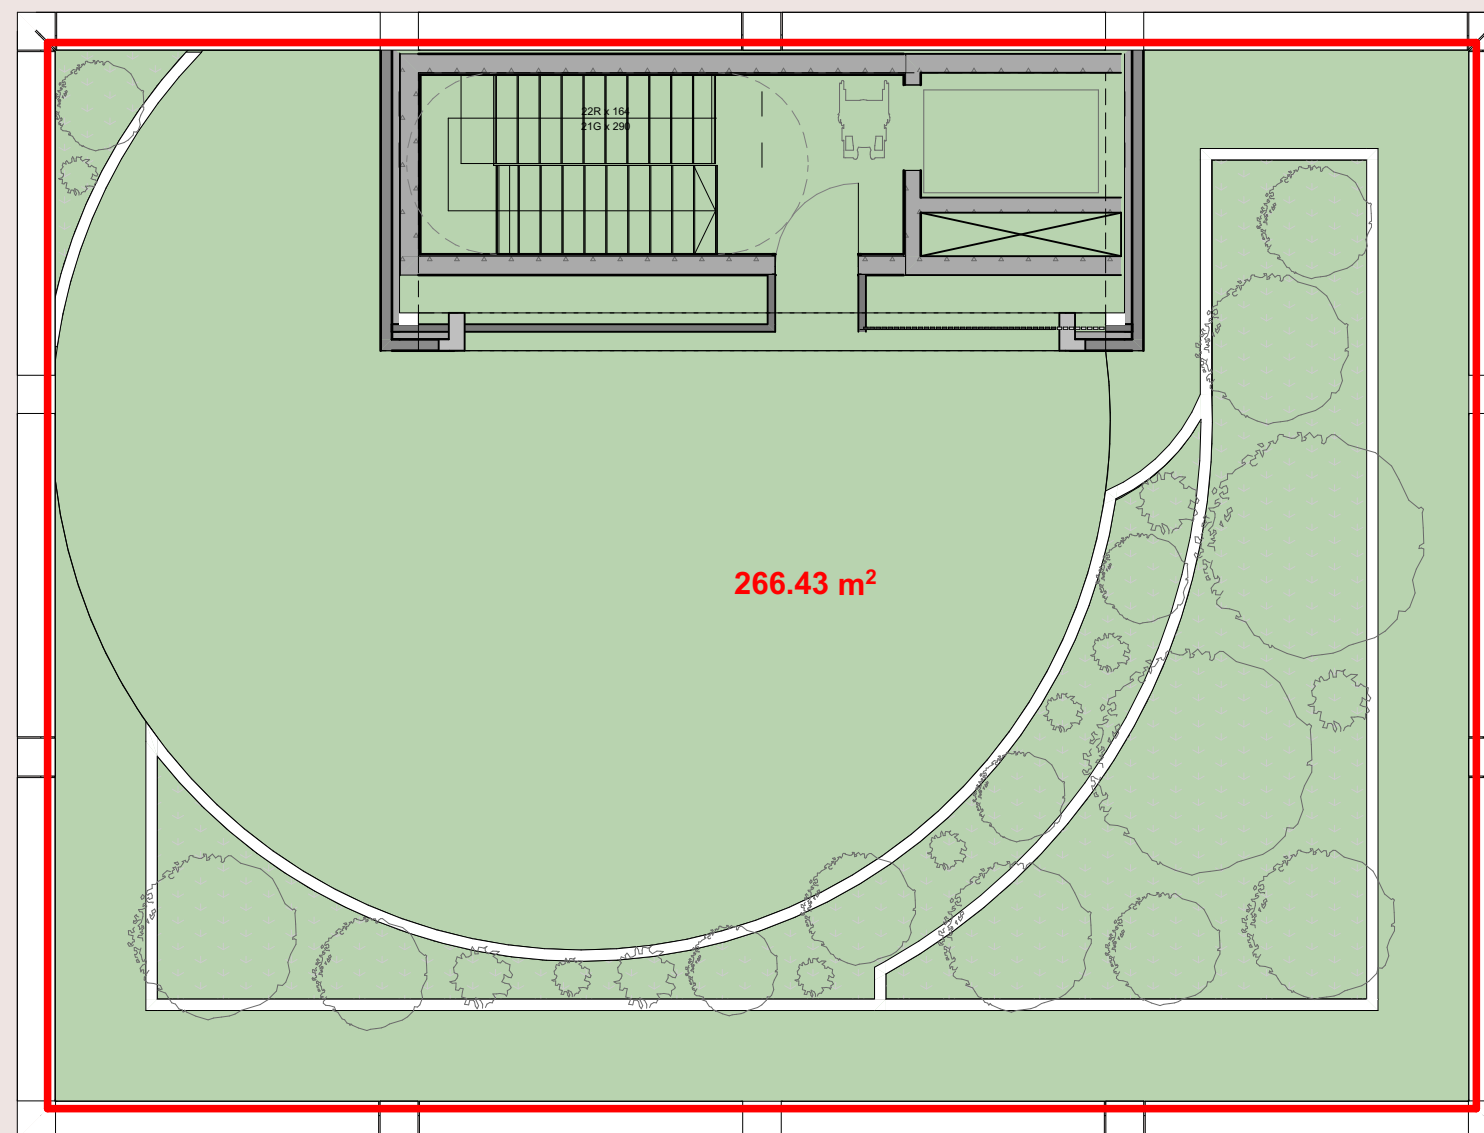

Dukagjini Resort ka të drejtën të bëjë çfarëdo ndryshimi ose riparimi në shembujt e paraqitur, nëse kjo është e nevojshme për shkaqe teknike të implementimit të projektit ose për të siguruar përputhshmërinë me kërkesat ligjore dhe teknike.