




Apartment F15-1

Ndërtesa F15


Sipërfaqja përgjithshme : 223.58 m²

Sipërfaqja totale e apartmentit : 182.17 m²

Sipërfaqja përbashkët : 41.41 m²

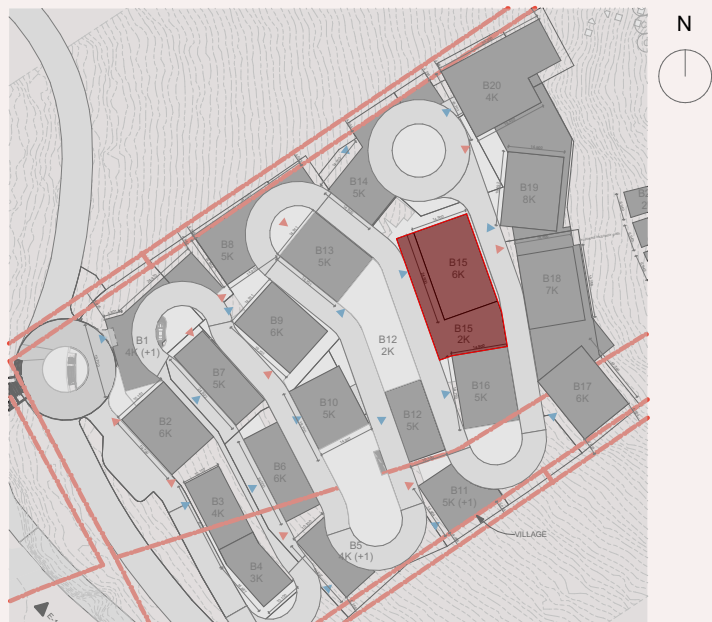

Niveli: +45.00 m
Faza: Arkitektura
Kati: L4

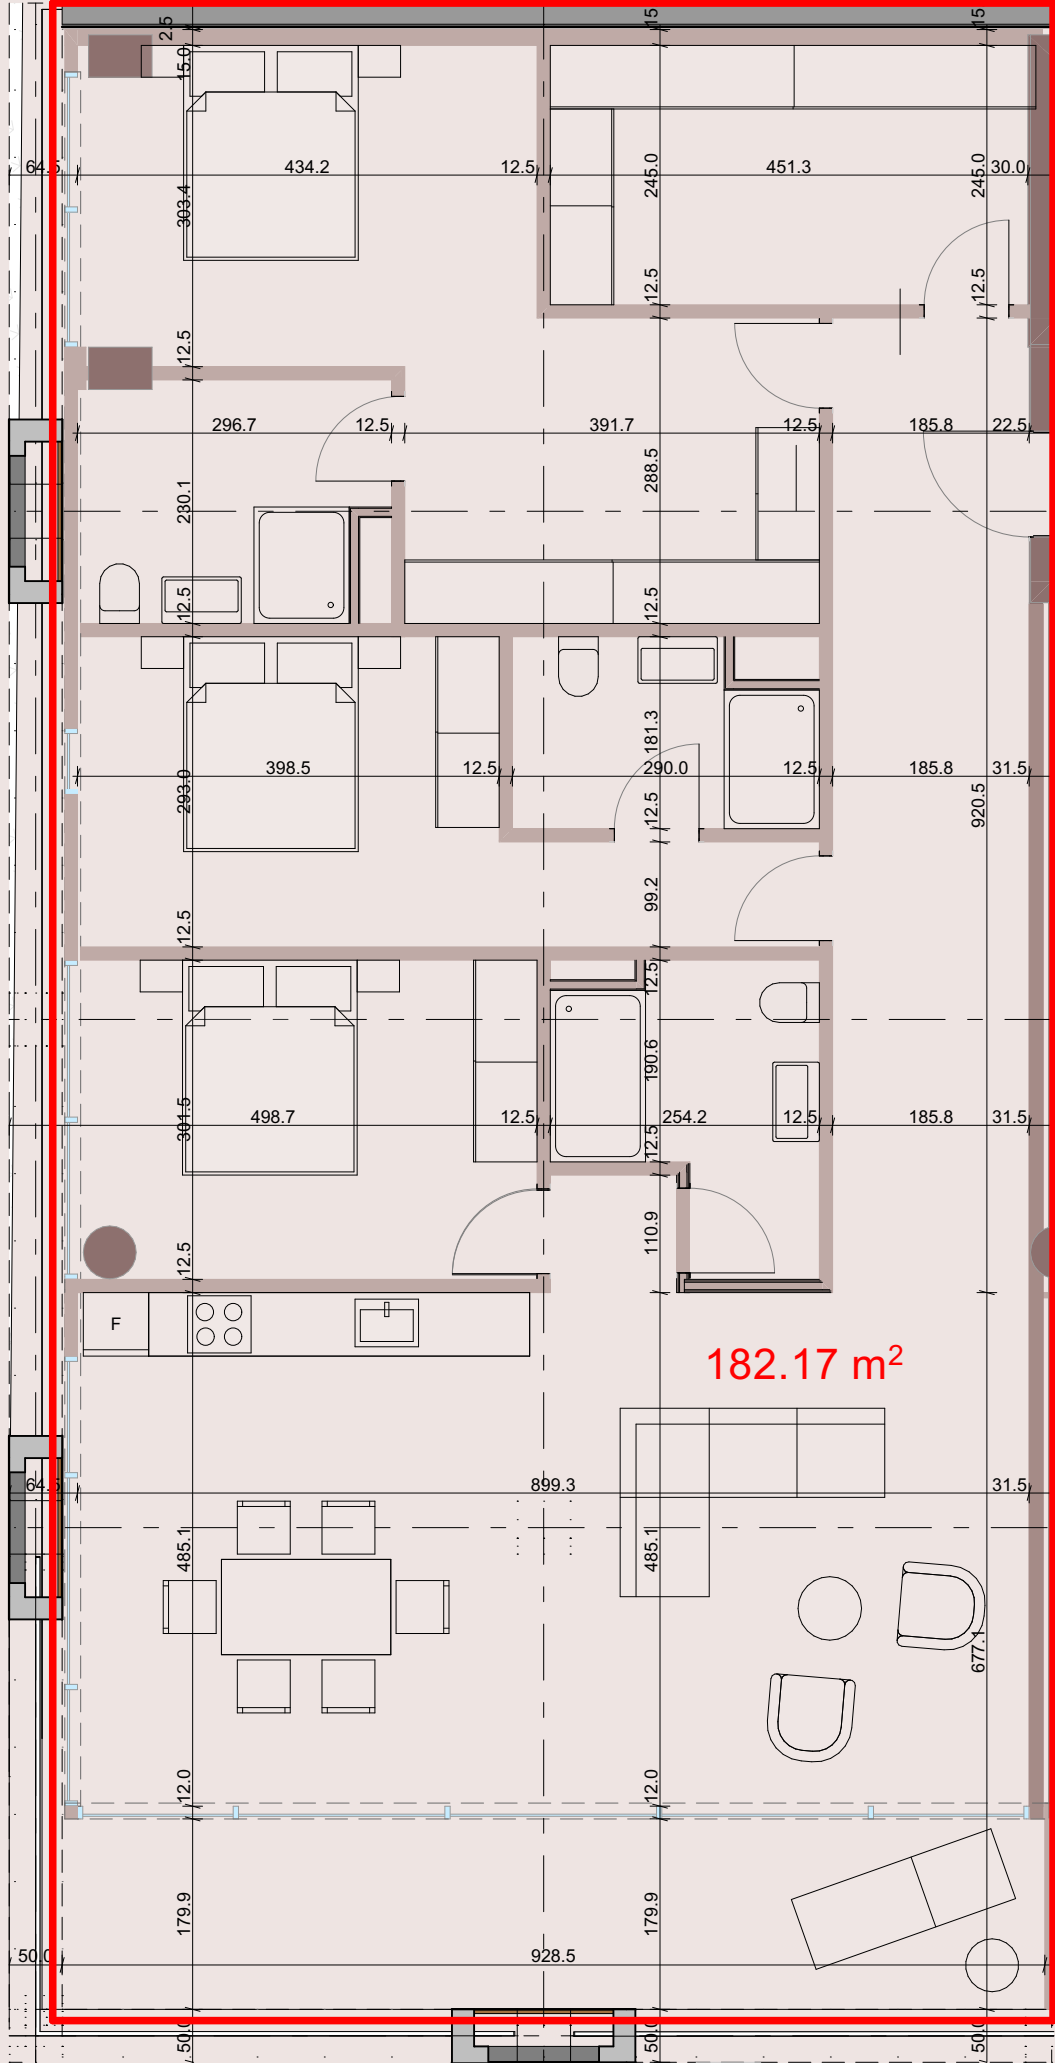

Sipërfaqja totale e apartmentit

Dukagjini Resort ka të drejtën të bëjë çfarëdo ndryshimi ose riparimi në shembujt e paraqitur, nëse kjo është e nevojshme për shkaqe teknike të implementimit të projektit ose për të siguruar përputhshmërinë me kërkesat ligjore dhe teknike