




Apartment F17-4

Ndërtesa F17


Sipërfaqja përgjithshme : 94.78 m²

Sipërfaqja totale e apartmentit : 76.67 m²

Sipërfaqja përbashkët : 18.11 m²

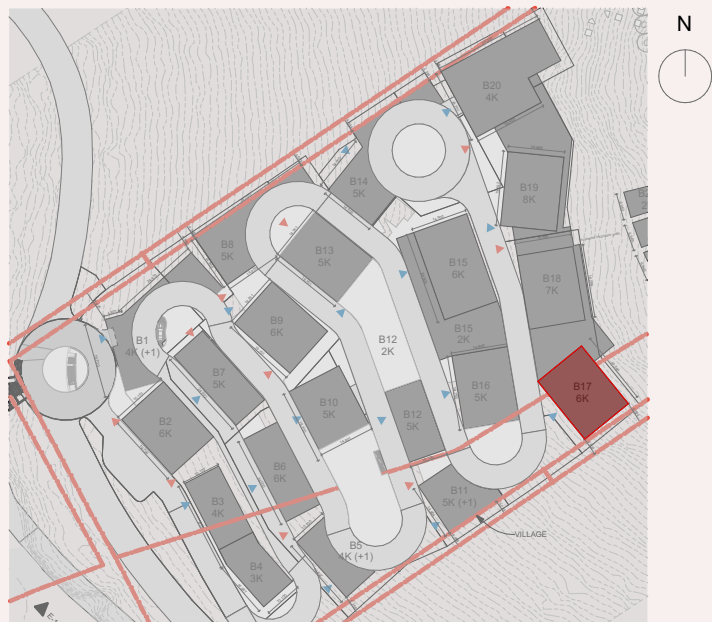

Niveli: +61.10 m
Faza: Arkitektura
Kati: L4

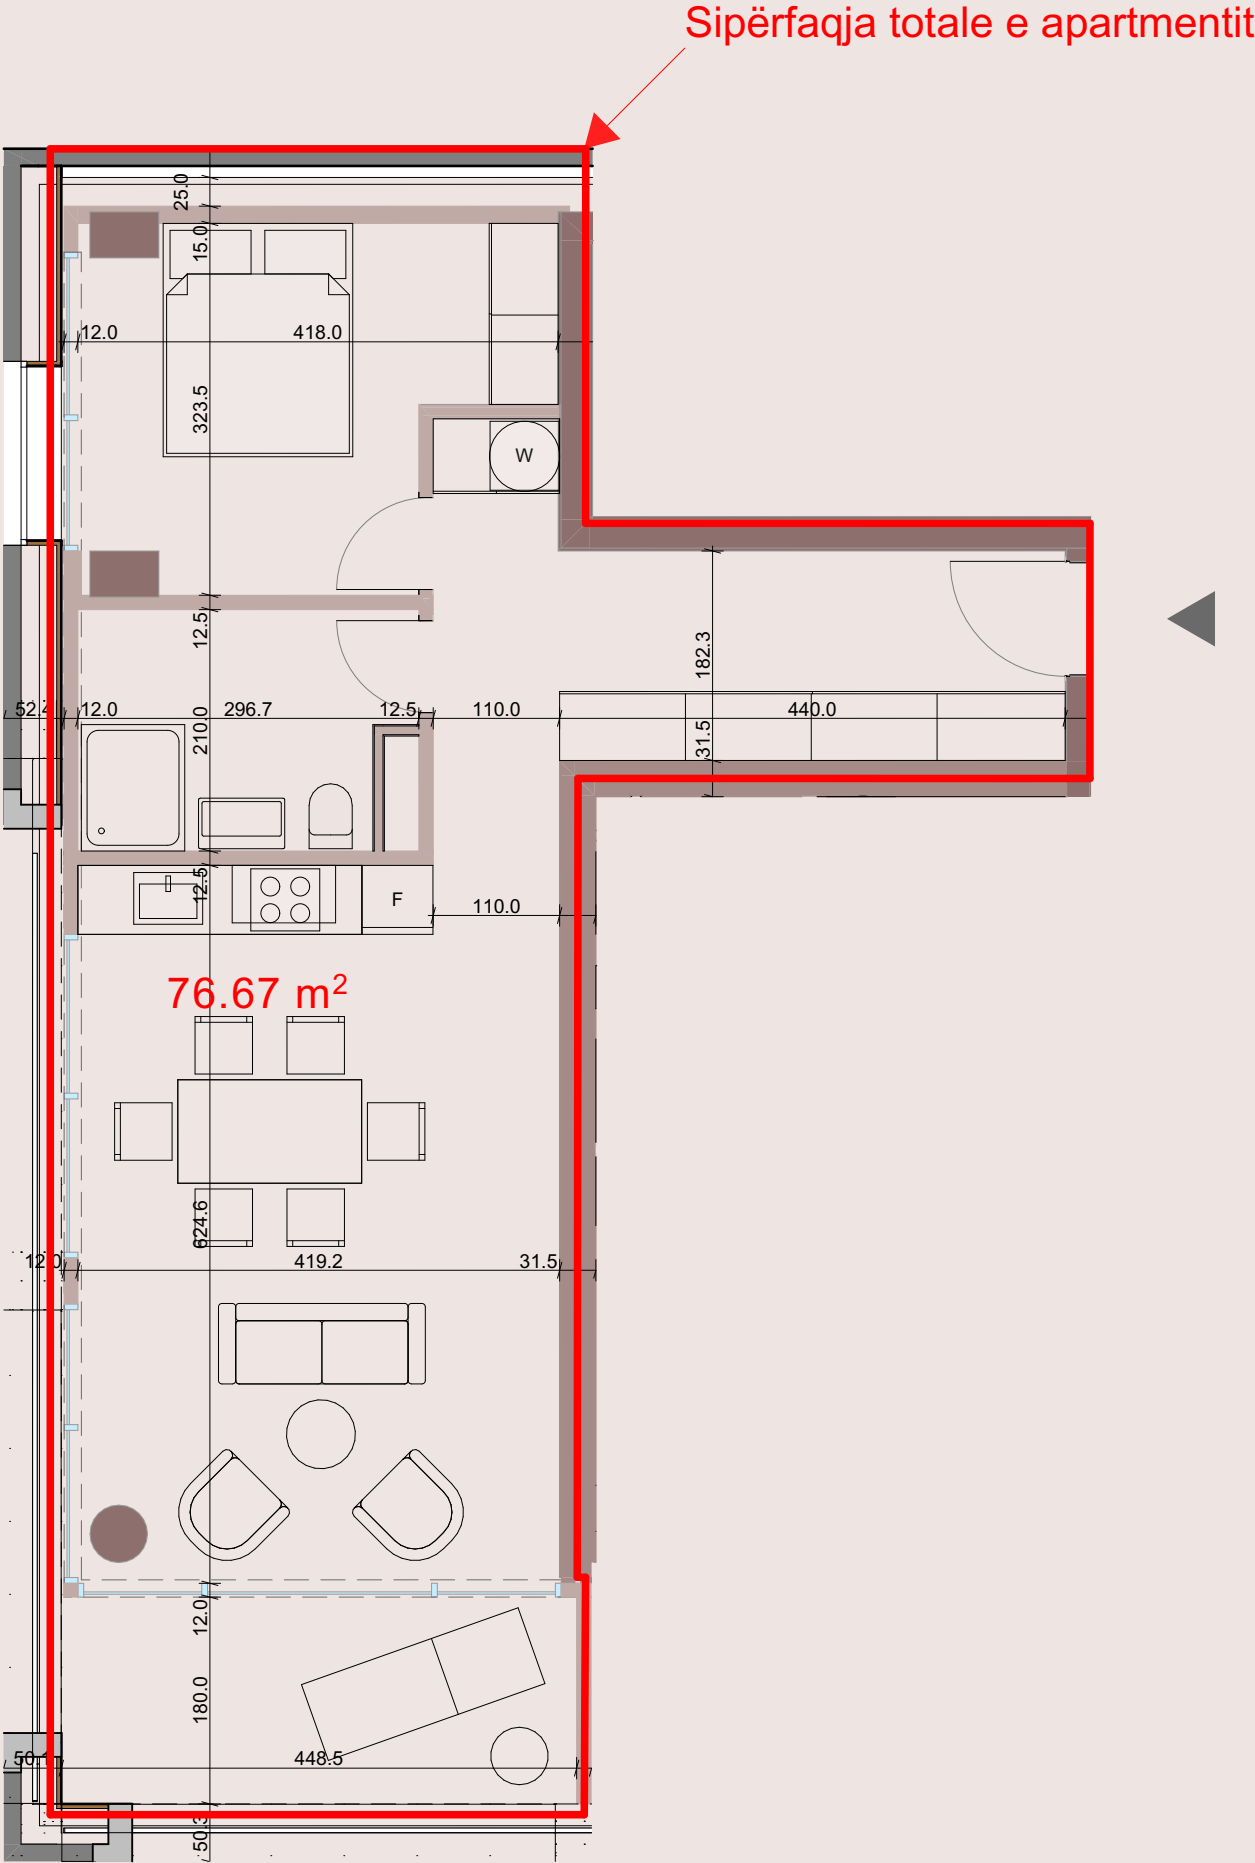

Dukagjini Resort ka të drejtën të bëjë çfarëdo ndryshimi ose riparimi në shembujt e paraqitur, nëse kjo është e nevojshme për shkaqe teknike të implementimit të projektit ose për të siguruar përputhshmërinë me kërkesat ligjore dhe teknike.