




Apartment F18-7

Ndërtesa F18


Sipërfaqja përgjithshme : 94.78 m²

Sipërfaqja totale e apartmentit :76.67 m²

Sipërfaqja përbashkët : 18.11 m²

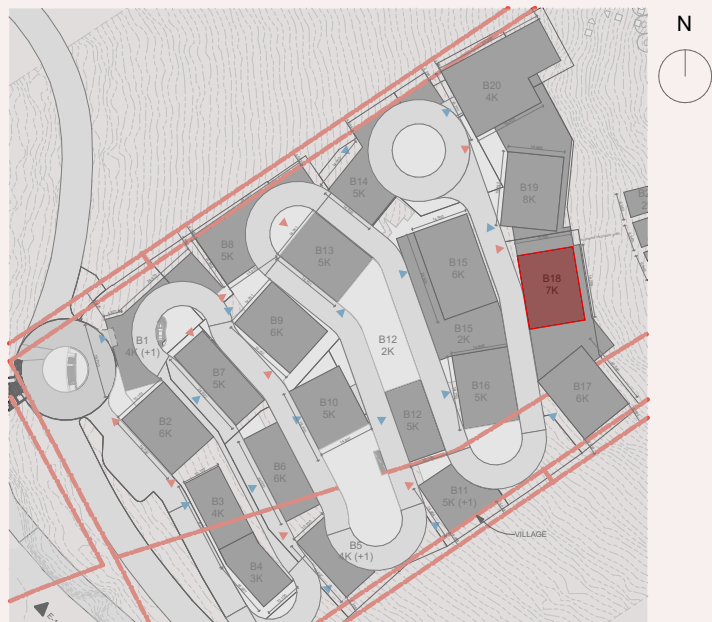

Niveli: +64.70 m
Faza: Arkitektura
Kati: L5

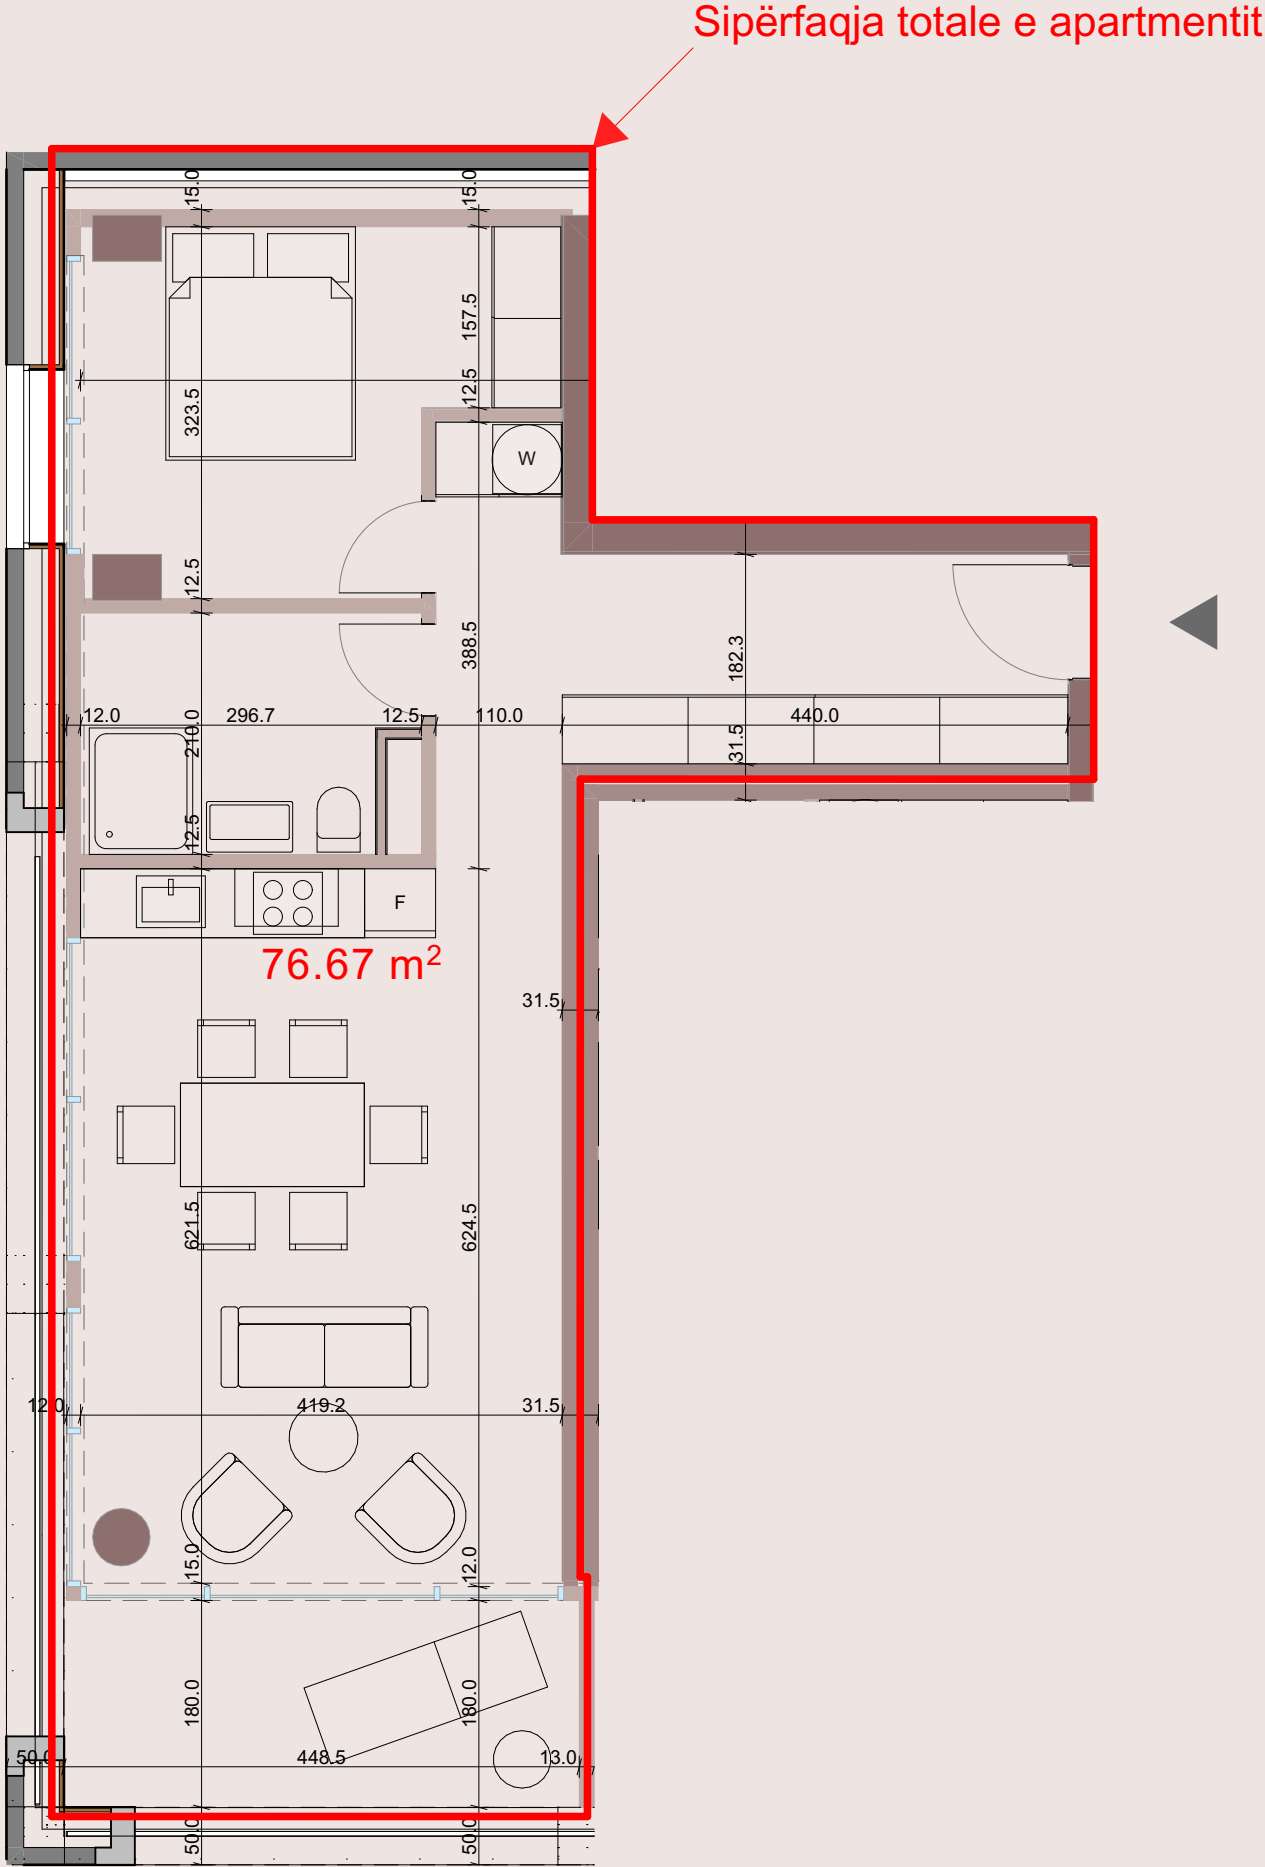

Dukagjini Resort ka të drejtën të bëjë çfarëdo ndryshimi ose riparimi në shembujt e paraqitur, nëse kjo është e nevojshme për shkaqe teknike të implementimit të projektit ose për të siguruar përputhshmërinë me kërkesat ligjore dhe teknike.