



# Apartment B2b-17


Ndërtesa B2b

Sipërfaqja përgjithshme : 56.8 m<sup>2</sup>

Sipërfaqja totale e apartamentit : 49.4 m<sup>2</sup>

Sipërfaqja përbashkët : 7.4 m<sup>2</sup>


Verande. Siperfaqje e shfrytëzueshme nga njësia e banimit (B2b) nr. 17  
19.3 m<sup>2</sup>

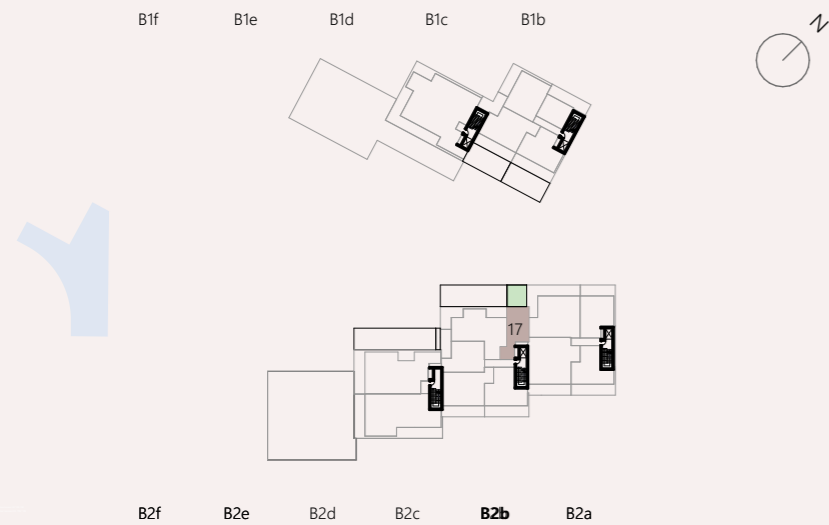

Niveli: +23.40m (Lartësia mbidetare - 144.7m)

Faza: Arkitektura

Kati: L7

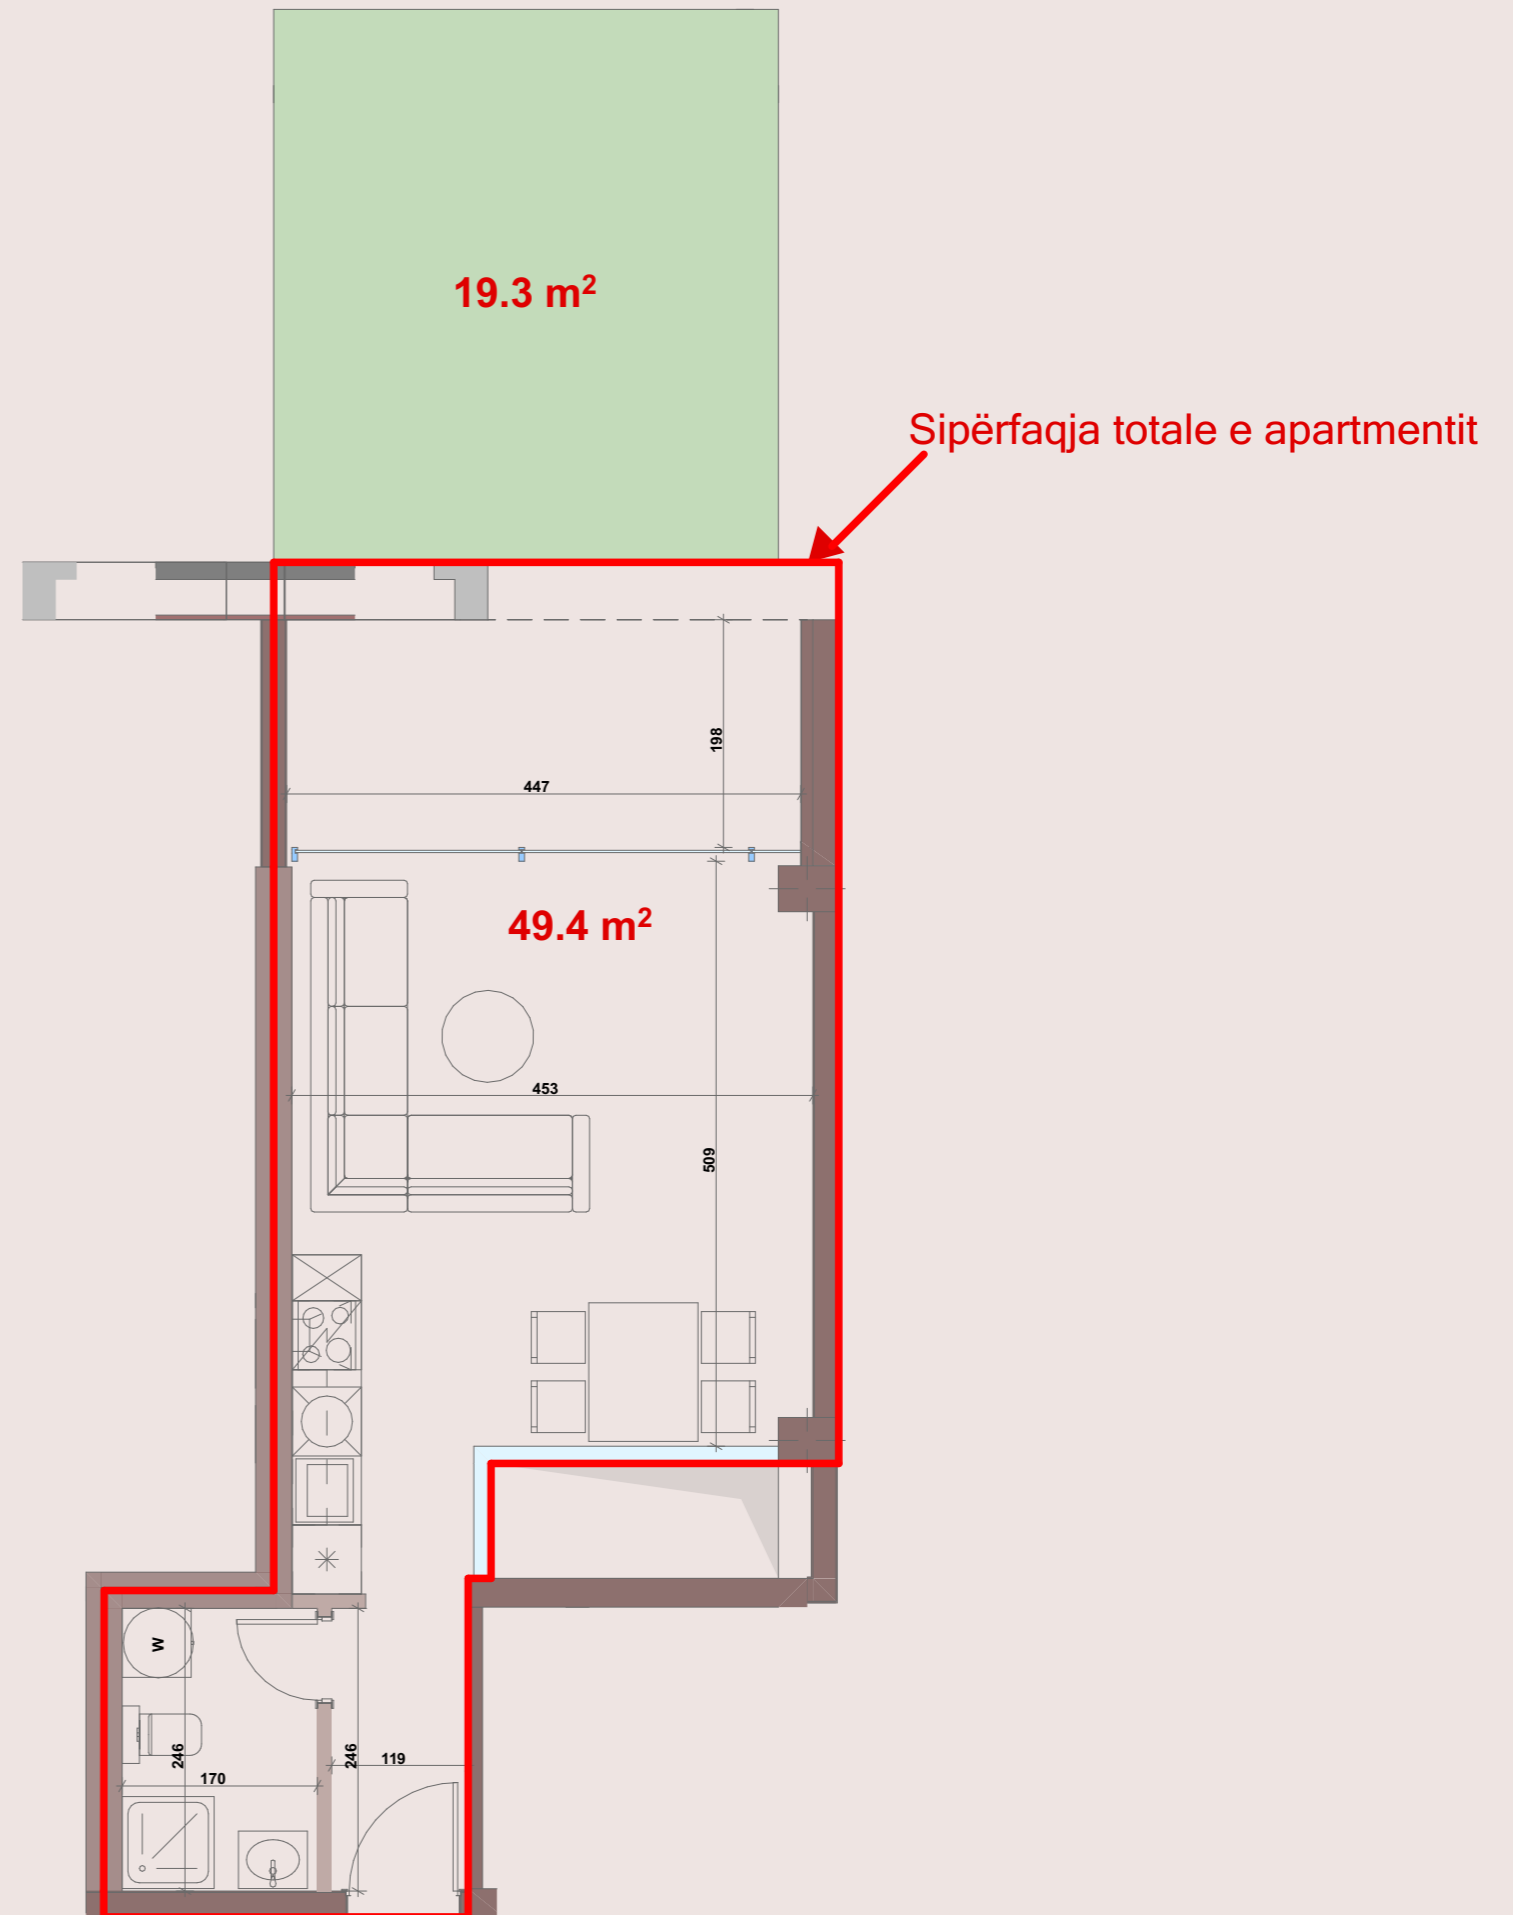

Dukagjini Resort ka të drejtën të bëjë çfarëdo ndryshimi ose riparimi në shembujt e paraqitur, nëse kjo është e nevojshme për shkaqe teknike të implementimit të projektit ose për të siguruar përputhshmërinë me kërkesat ligjore dhe teknike