




Apartment B2c-7

Ndërtesa B2c

Sipërfaqja përgjithshme : 87.9 m²
Sipërfaqja totale e apartmentit : 76.2 m²
Sipërfaqja e përbashkët : 11.7 m²



Niveli: +12.60m (Lartësia mbidetare - 133.90m)
Faza: Arkitektura
Kati: L4

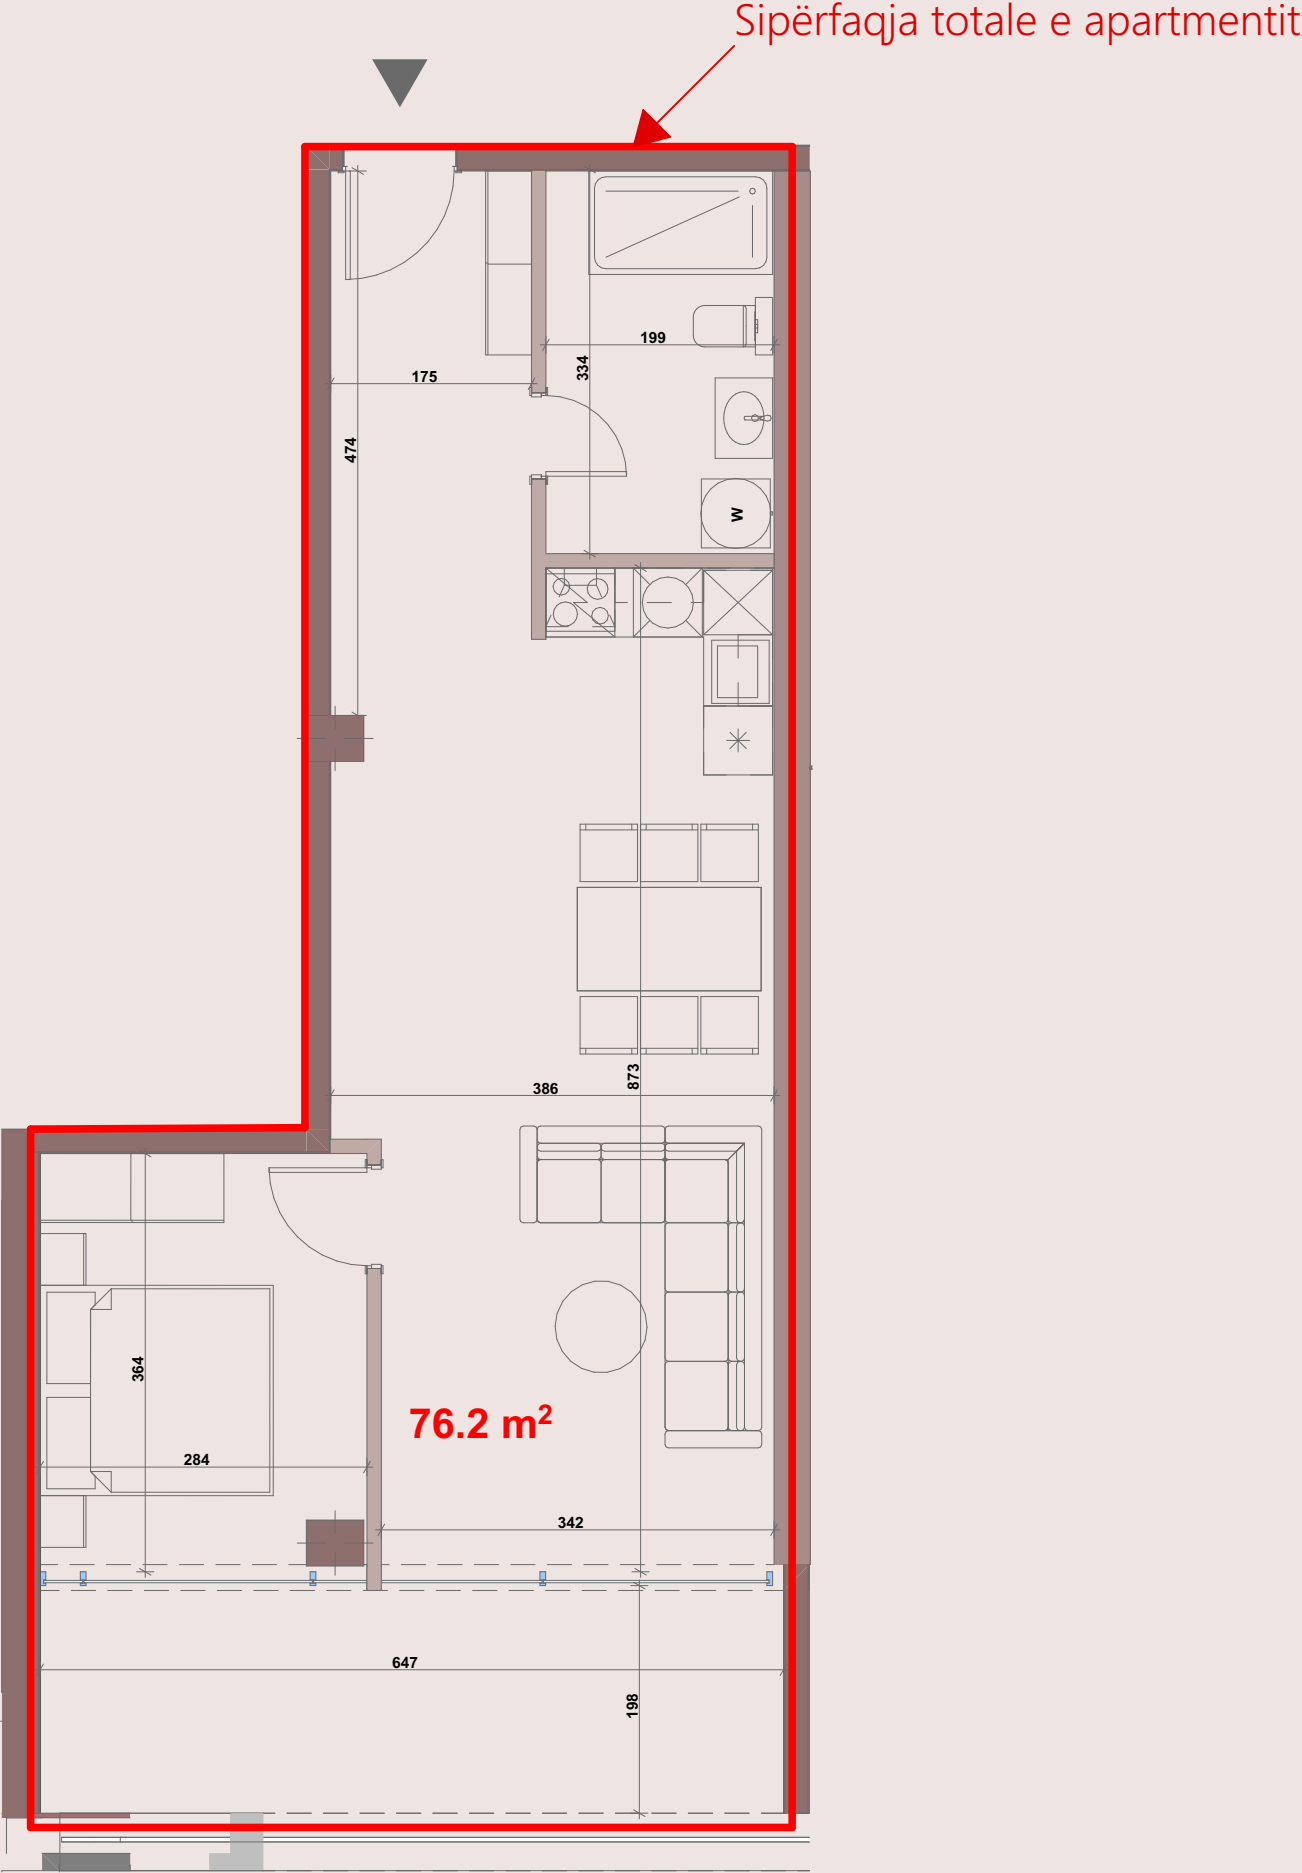

Dukagjini Resort ka të drejtën të bëjë çfarëdo ndryshimi ose riparimi në shembujt e paraqitur, nëse kjo është e nevojshme për shkaqe teknike të implementimit të projektit ose për të siguruar përputhshmërinë me kërkesat ligjore dhe teknike